

標識設置届

(あて先) 宝塚市長

令和7年11月19日

開発事業者

住所 大阪市西区阿波座1丁目12番21号

株式会社レオイア

氏名 代表取締役 松浦 洋美

(連絡先) 郵便番号 540-0012

住所 大阪市中央区谷町3-2-2

セブン谷四ビル804

氏名 T.YARD一級建築士事務所 谷口 学

電話 090 (6067) 4530

FAX 06 (6940) 0032

e-mail l-m-taniguchi@snow.plala.or.jp

宝塚市開発事業における協働のまちづくりの推進に関する条例第11条第2項の規定により、標識を設置したので届け出ます。

開発構想届受付番号 第 364 号

開発構想の名称 宝塚市月見山1丁目計画

開発事業区域の位置 宝塚市 月見山1丁目18-1,18-3,18-4,18-7

標識の設置日 令和7年11月15日


設置した標識の数 2 箇所

※受付処理欄

受付年月日
年 月 日
受付番号
第 号




- (注意) 1 開発事業者の住所及び氏名は、法人にあつては主たる事務所の所在地、名称及び代表者の氏名を記入してください。
2 ※印の欄は、記入しないでください。
3 標識の設置箇所及び記載内容が判る写真を添付し、2部提出してください。

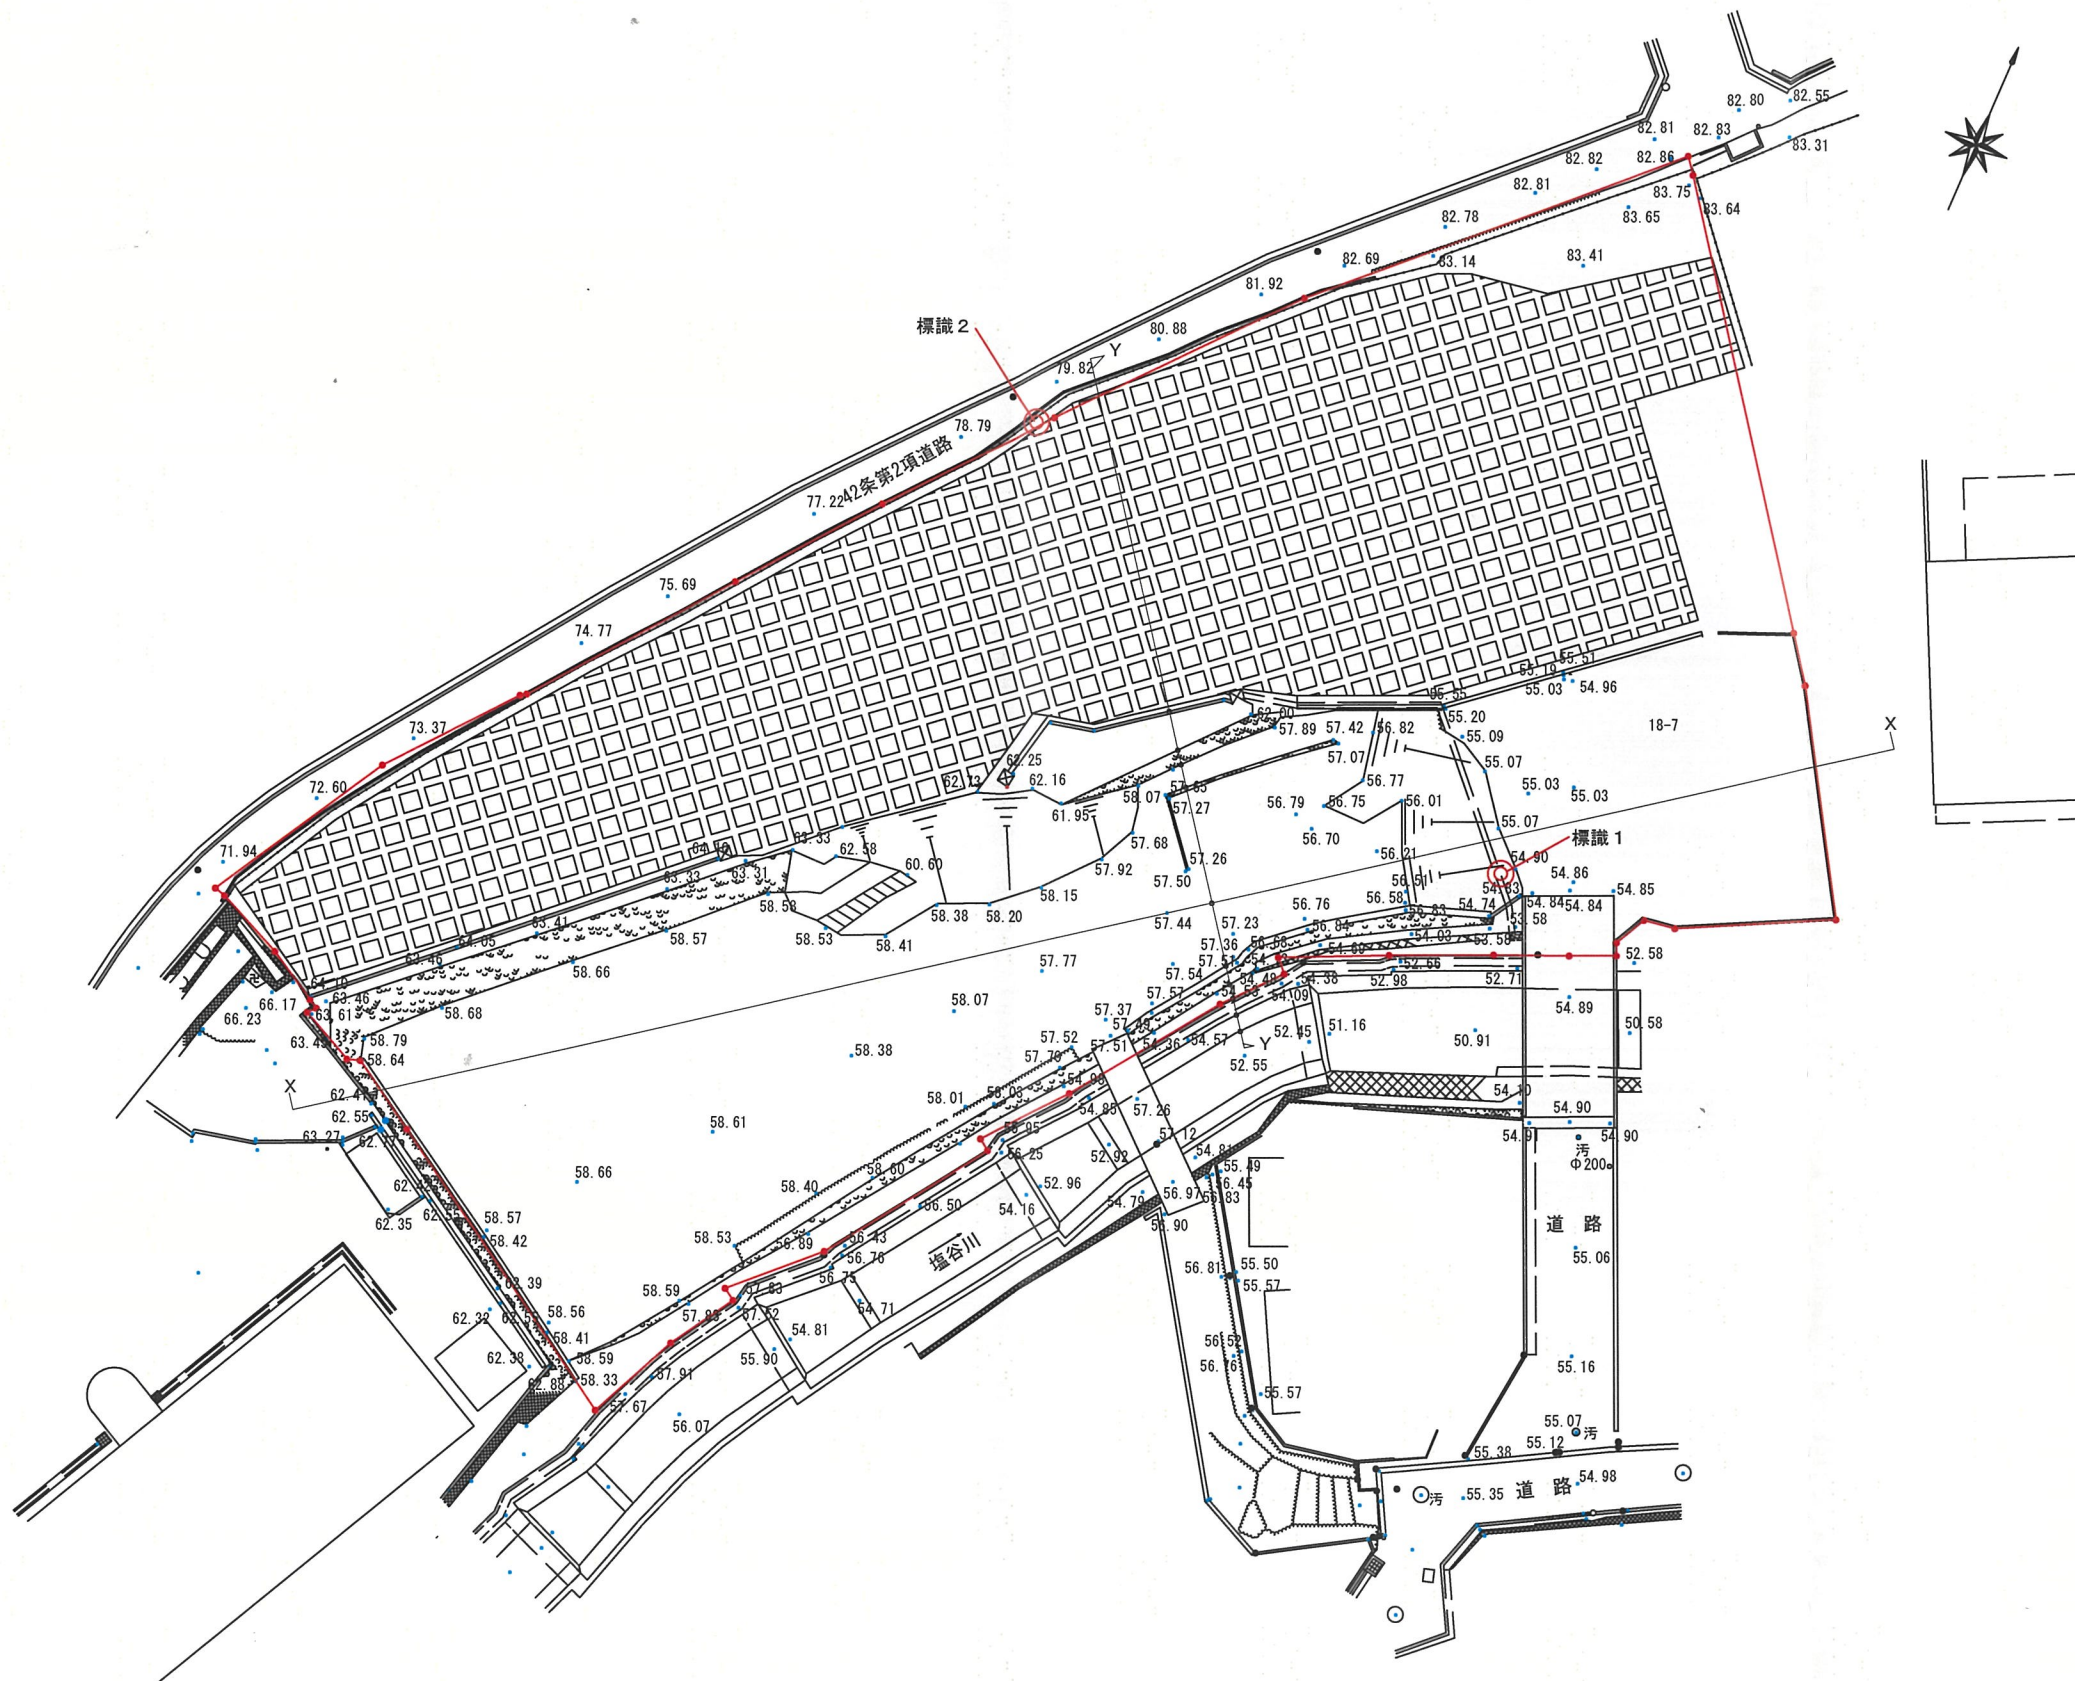


特記事項	T, YARD一級建築士事務所 YARD FURNITURE/T, YARD 一級建築士 第202697号 谷口 学		作成年月日		工事名称		図面番号	
					宝塚市月見山1丁目計画			
			作図	承認	図面名称			縮尺
					現況実測平面図			
		谷口		1/400		令和 7 年 11 月 18 日出力		

【仮称】宝塚市月見山1丁目計画

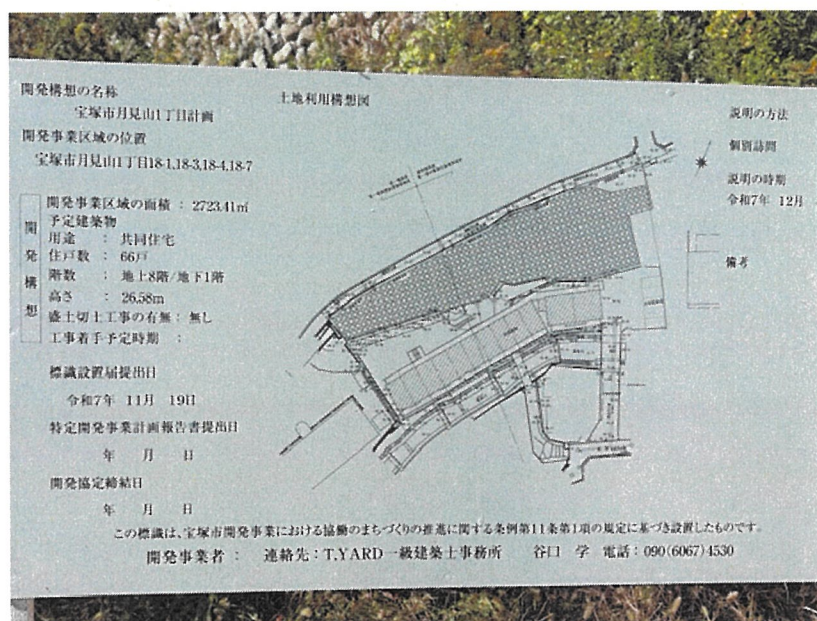

No. 1

標識看板

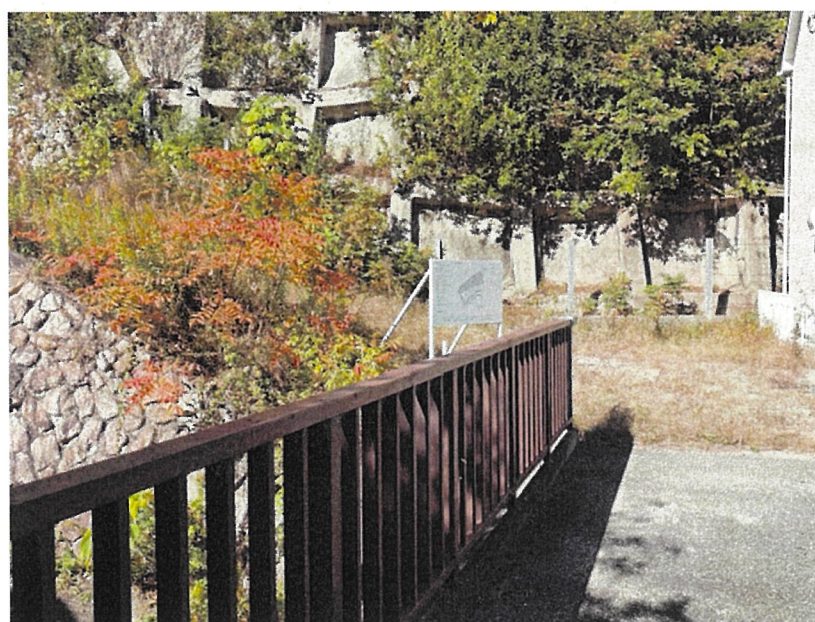

No. 2

河川からの侵入口

①



No. 3

42条2項道路側

②