

標識設置届

(あて先) 宝塚市長

令和 8年 1月19日

開発事業者

住所 大阪府東大阪市横小路町3丁目2番14号

細川住研株式会社

氏名 代表取締役 細川安一

(連絡先) 郵便番号 530-0041

住所 大阪市北区天神橋2-4-17

千代田第一ビル5階1号

氏名 西建築設計事務所 西 孝司

電話 06-6314-5252

FAX 06-6314-5253

e-mail nishi.arch55@gmail.com


宝塚市開発事業における協働のまちづくりの推進に関する条例第11条第2項の規定により、標識を設置したので届け出ます。

開発構想届受付番号	第 7-552 号
開発構想の名称	仮称 宝塚山手台西3丁目老人ホーム計画
開発事業区域の位置	宝塚市山手台西3丁目7-933の一部
標識の設置日	令和 8年 1月 17日
設置した標識の数	2 箇所


※受付処理欄

受付年月日	
年 月 日	
受付番号	
第 号	

- (注意) 1 開発事業者の住所及び氏名は、法人にあっては主たる事務所の所在地、名称及び代表者の氏名を記入してください。
2 ※印の欄は、記入しないでください。
3 標識の設置箇所及び記載内容が判る写真を添付し、2部提出してください。

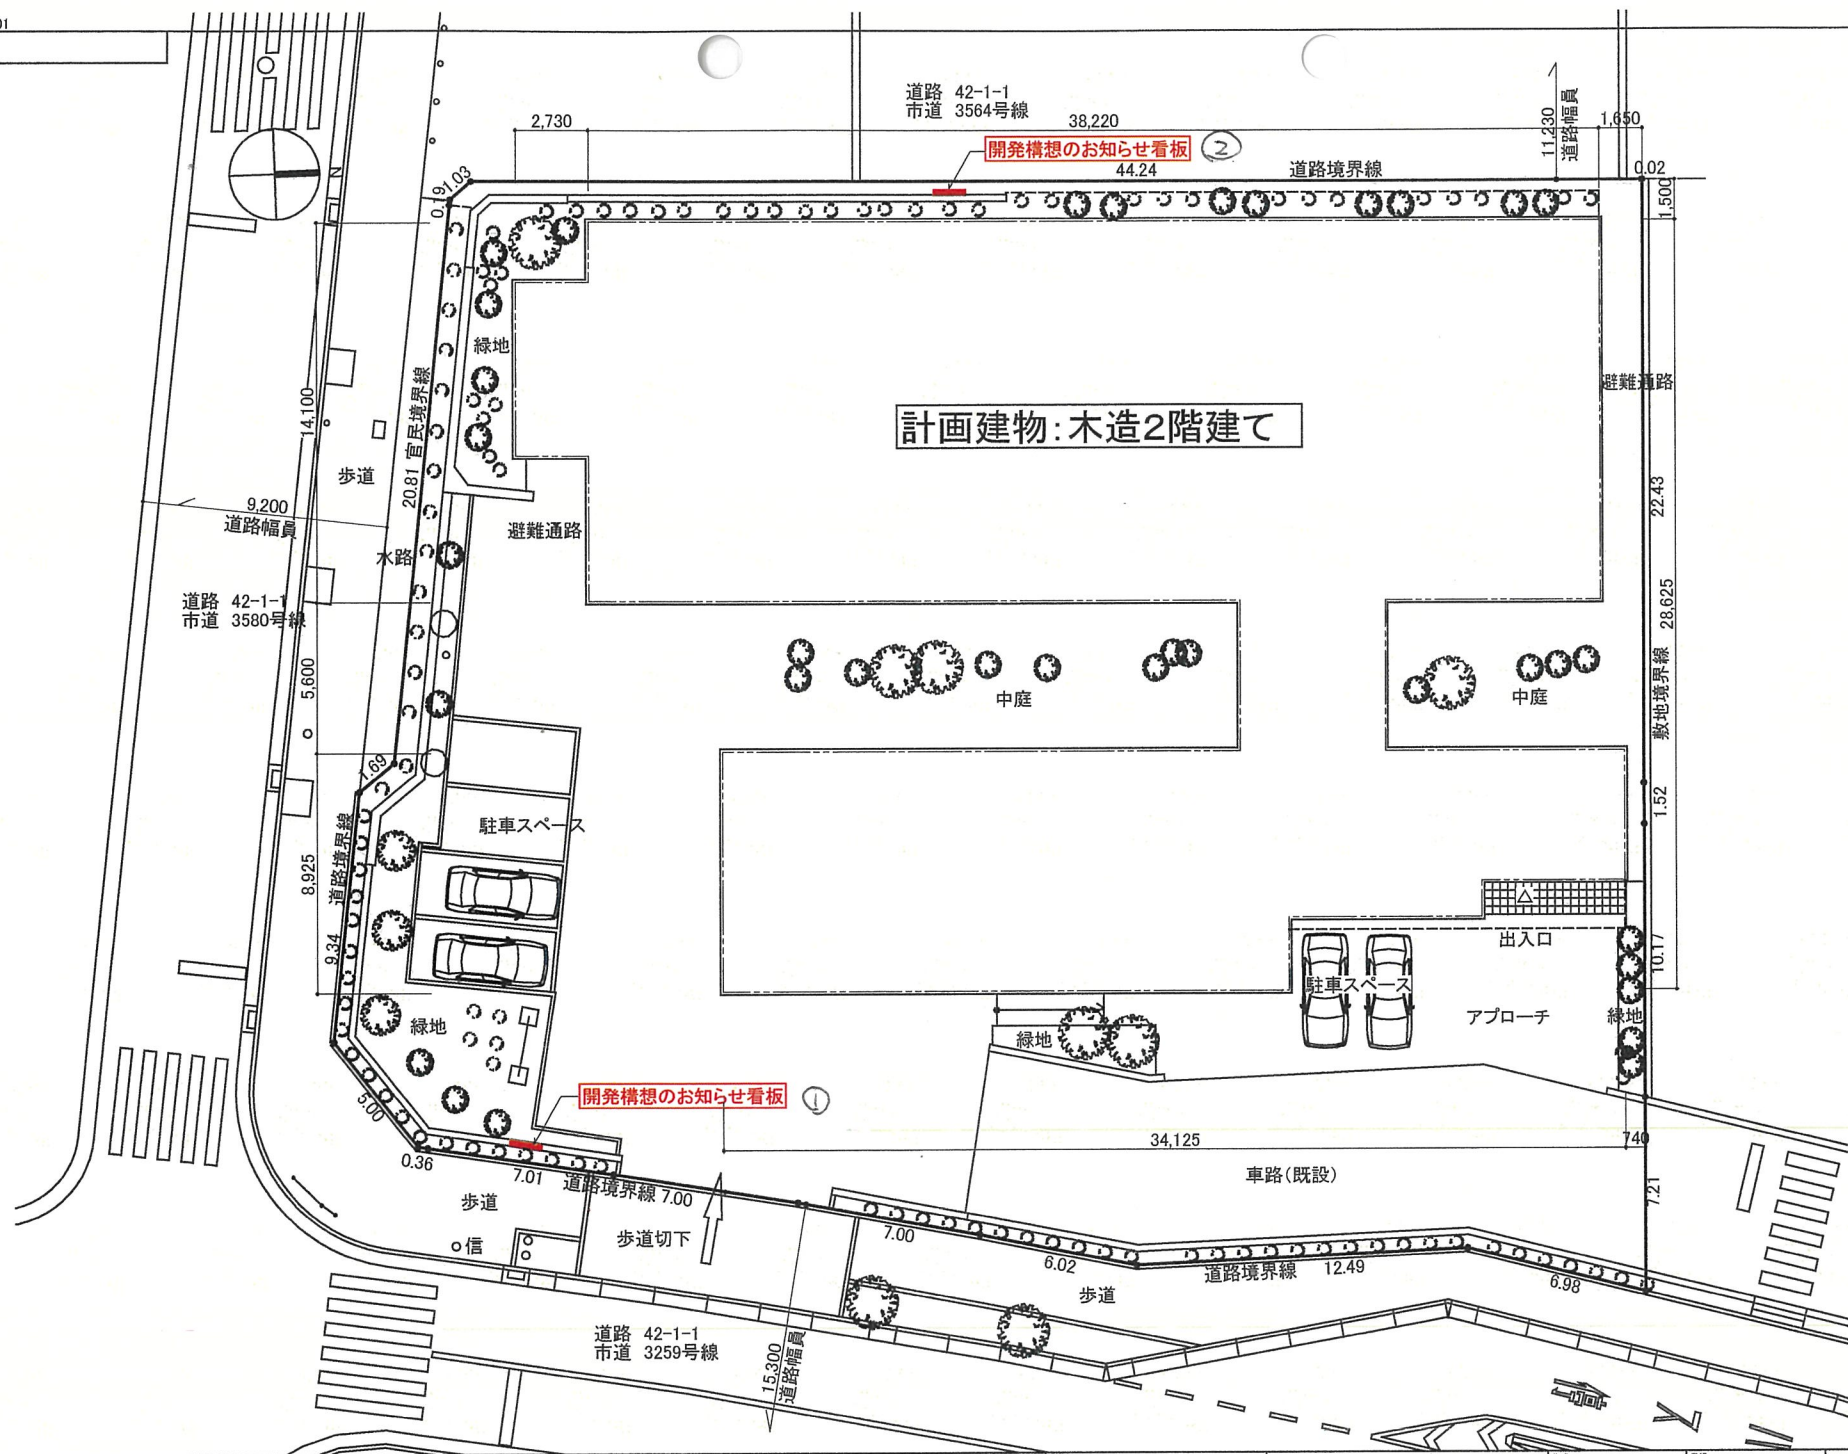


訂 正					工事名称	図面名称	縮尺	A4 S 1:281	作原	発行	図面番号
					仮称 宝塚山手台西3丁目老人ホ一ム 計画	お知らせ看板設置図	A3 S 1:200	西 建築設計事務所			

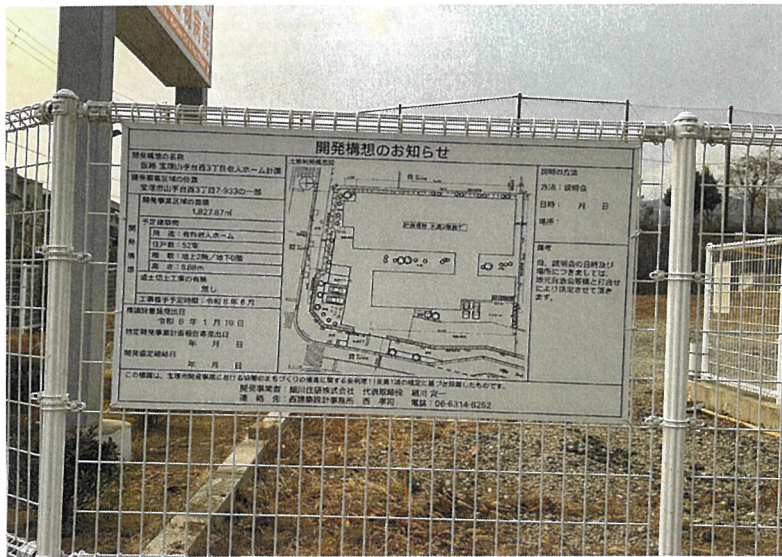


東側看板設置(近景) ①

(遠景)

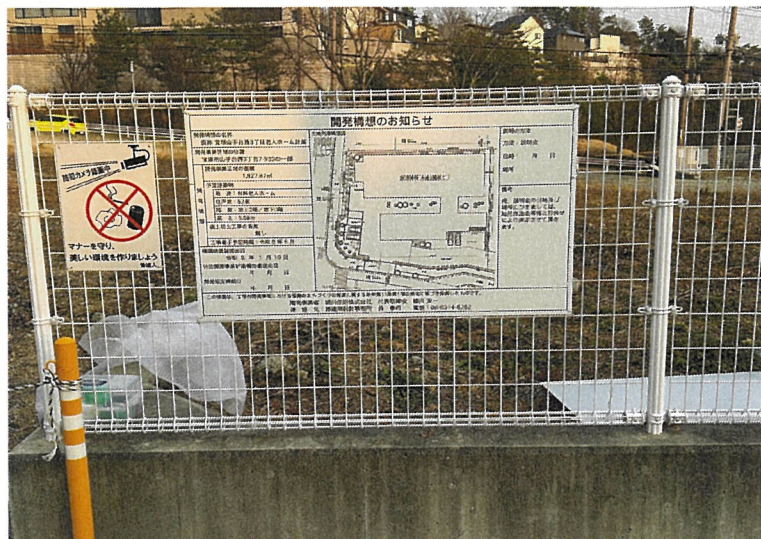

西側看板設置(近景) ②

(遠景)

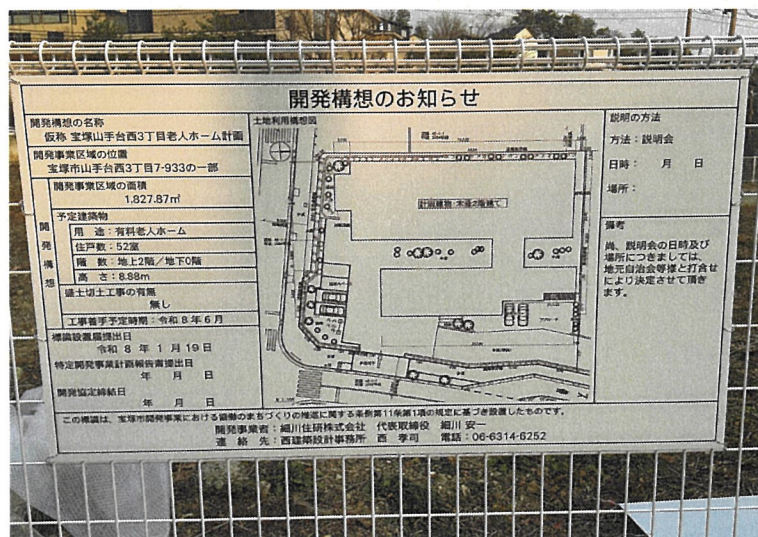

看板詳細 (共通)