

軽微な変更届

年 月 日

(あて先) 宝塚市長

開発事業者

住所 滋賀県大津市栗津町12番16号

合同会社 recon

氏名 代表社員 山岡 玲子

(連絡先) 郵便番号 541-0054

住所 大阪府大阪市中央区南本町1丁目3-9
サンコービル船場1007号

氏名 ZEN建築設計事務所 本田 善久


電話 06-6125-5947

FAX 06-6125-5948

e-mail honda@zen-architect.com

宝塚市開発事業における協働のまちづくりの推進に関する条例第17条第2項の規定により、軽微な変更を届け出ます。

開発協議申出書 受付番号	第 673 号
開発構想の名称	宝塚市旭町3丁目計画
開発事業区域 の位置	宝塚市 旭町3丁目64-1
協定締結年月日	年 月 日
標識の修正(予定)日	令和8 年 月 日
変更の理由	建物間取りの変更
変更箇所一覧(項目が多い場合は同様式の別紙で提出してください。)	
変更項目	新 旧
A棟・B棟 平面図	A棟 2階階段ホールの開扉 トイレの扉位置キッチン側 B棟 2階洋室5.25帖 LDK18.25帖 廊下の扉位置 A棟 2階階段ホール引戸 トイレの扉位置廊下側 B棟 2階洋室6.5帖 LDK15.5帖 廊下の扉位置


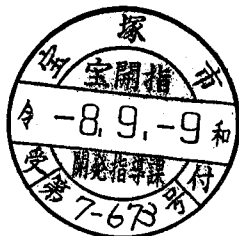
※受付処理欄	
受付年月日	
年 月 日	
受付番号	
第 号	

- (注意) 1 開発事業者の住所及び氏名は、法人にあっては主たる事務所の所在地、名称及び代表者の氏名を記入してください。
 2 ※印の欄は、記入しないでください。
 3 次の図書を添付して、2部提出してください。
 (1) 標識を修正したときは、その内容が分かる写真
 (2) 開発協定書に添付した図書のうち、変更に係る図書




変更前

		DRAW	DATE	CONSTRUCTION NAME	⑧-2
		APPROVE	SCALE	宝塚市旭町3丁目計画 平面図	

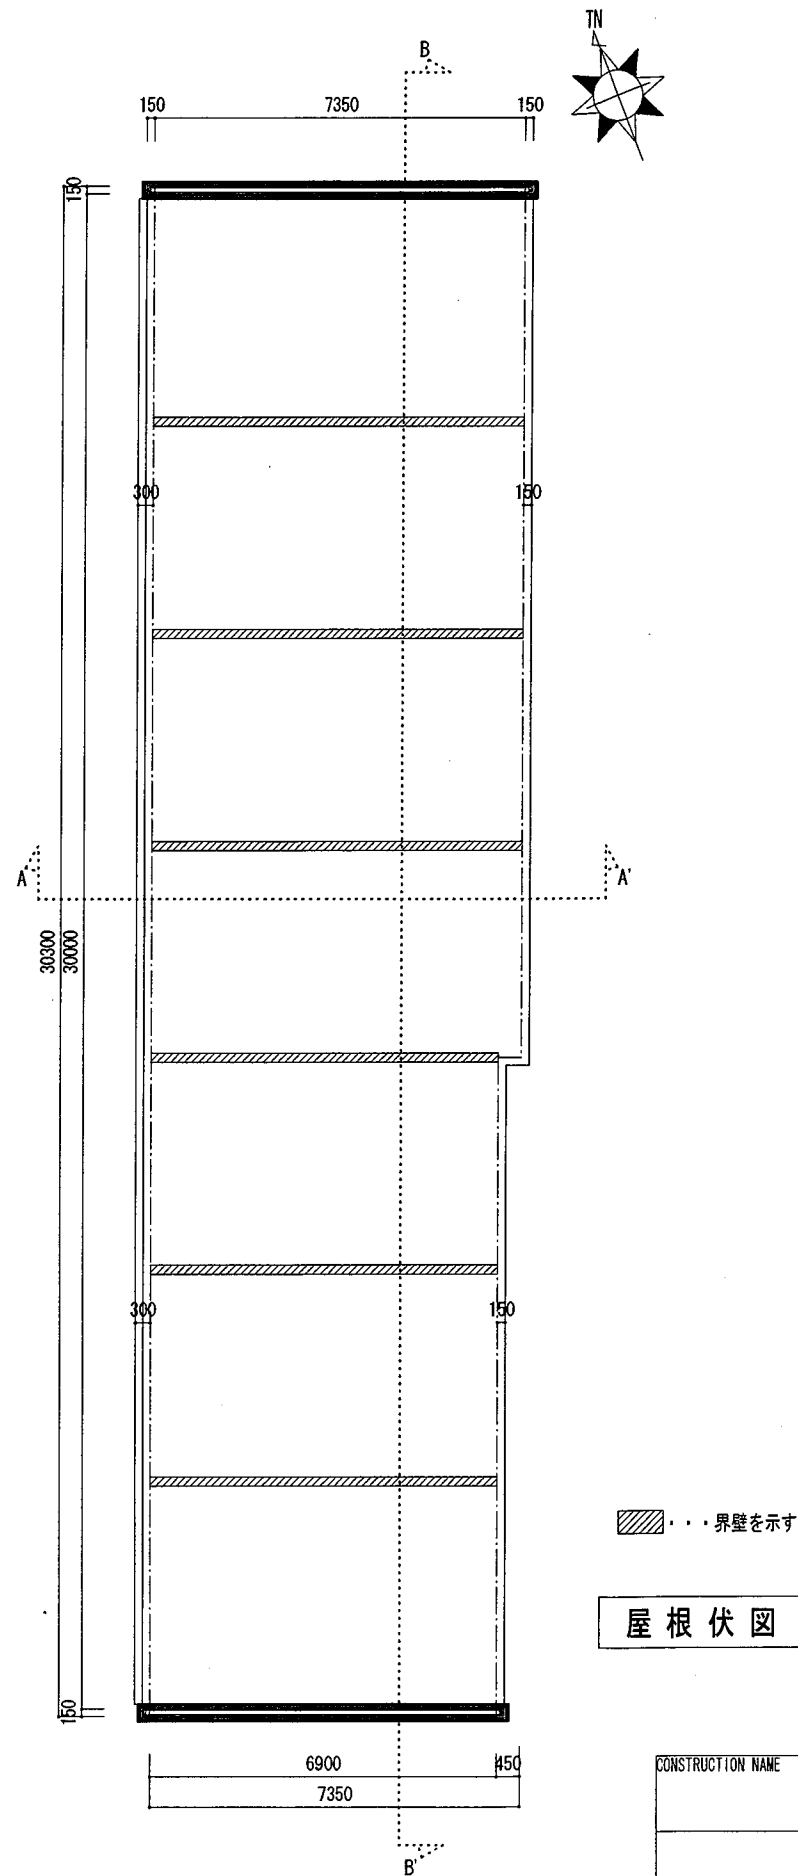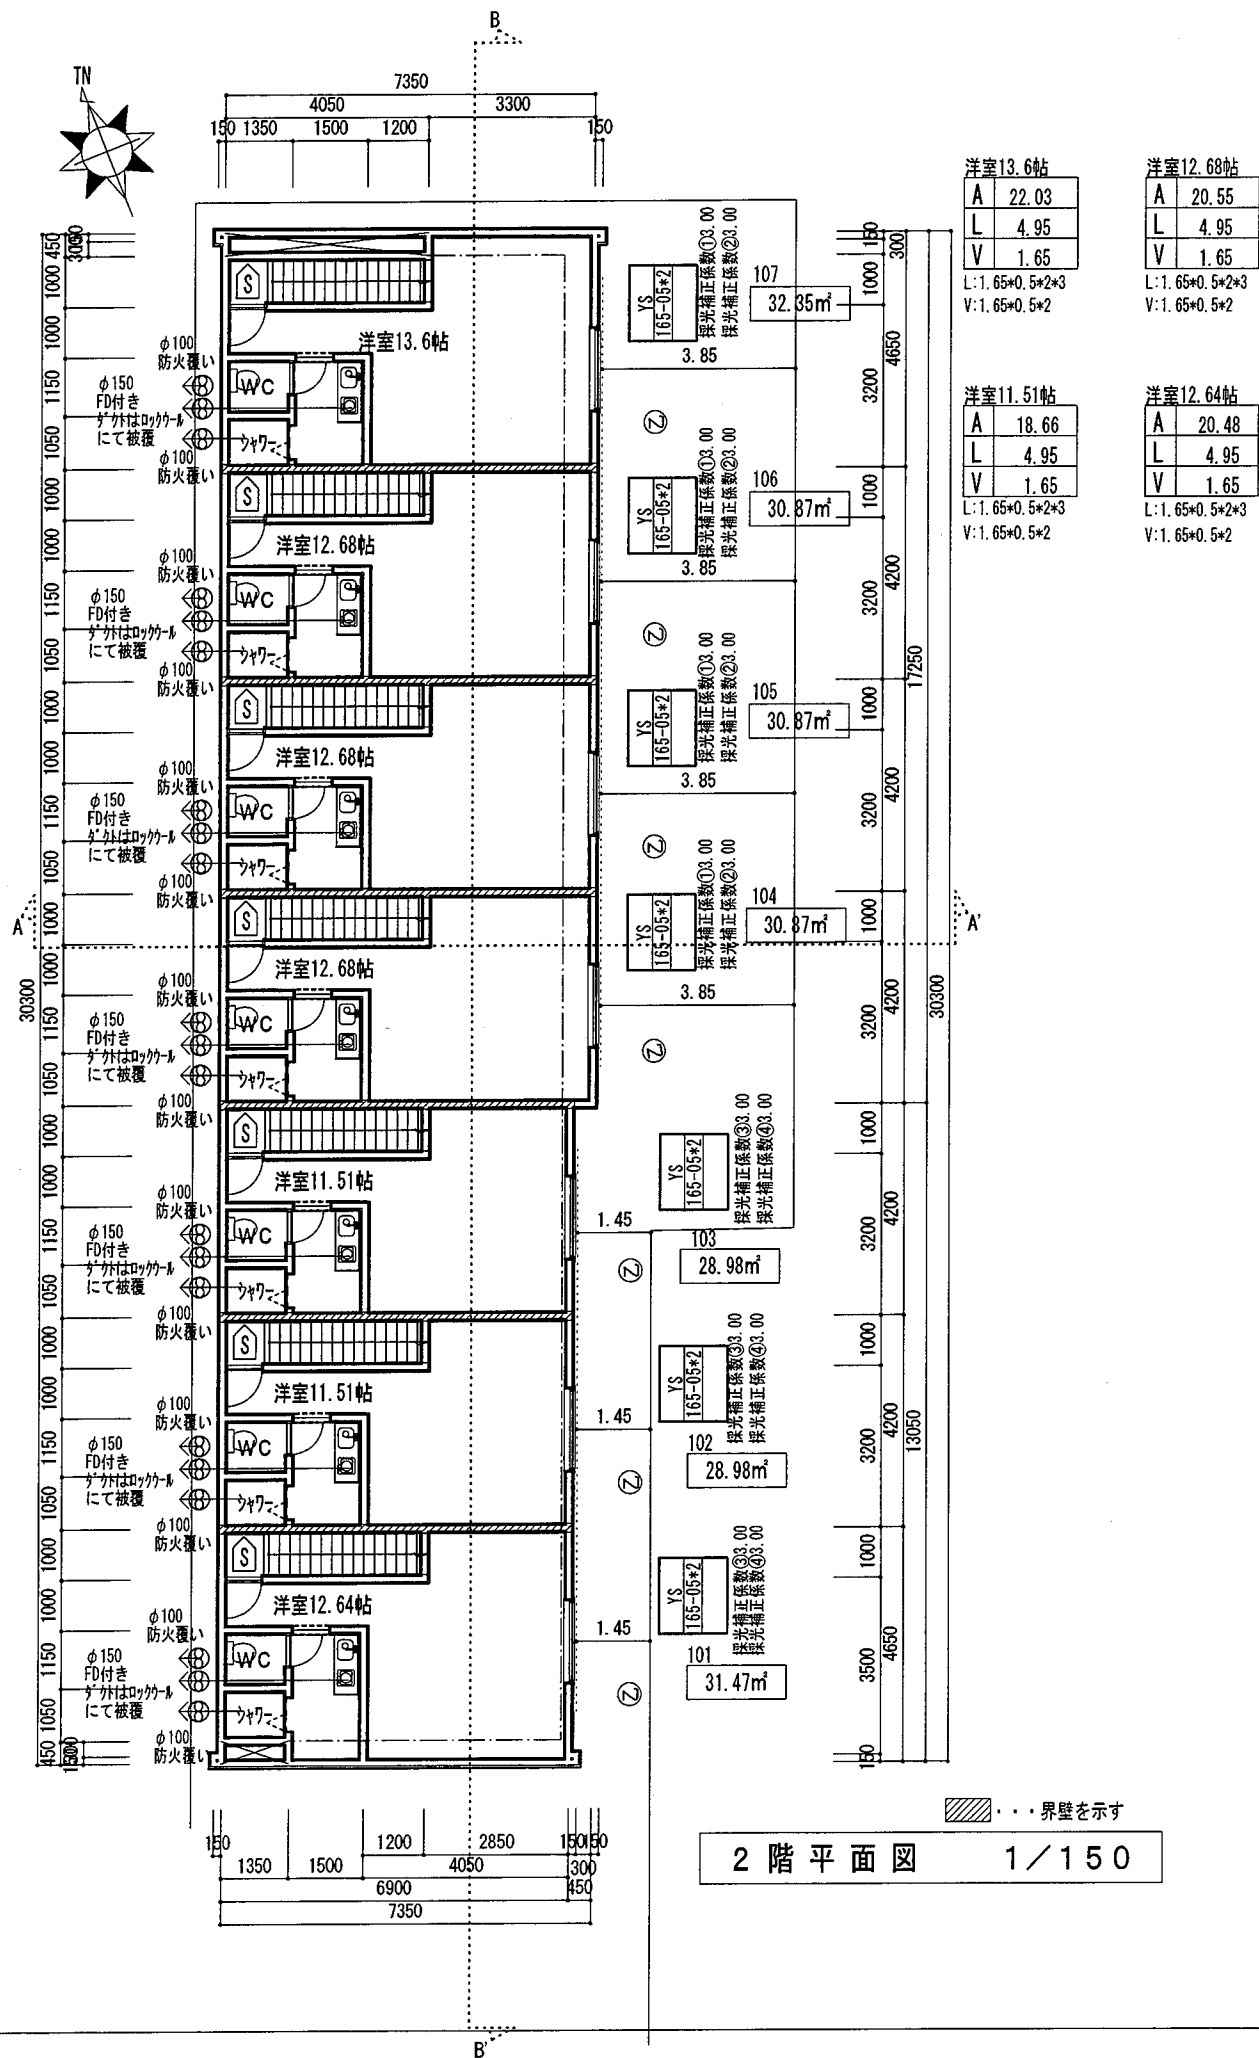


変更後

CONSTRUCTION NAME	
宝塚市旭町 A棟	
平面図	SCALE
	1/150
ZEN建築設計事務所 2級建築士事務所 大阪府登録 乙-8118号 2級建築士 大阪府登録 47516号 本田 善久	

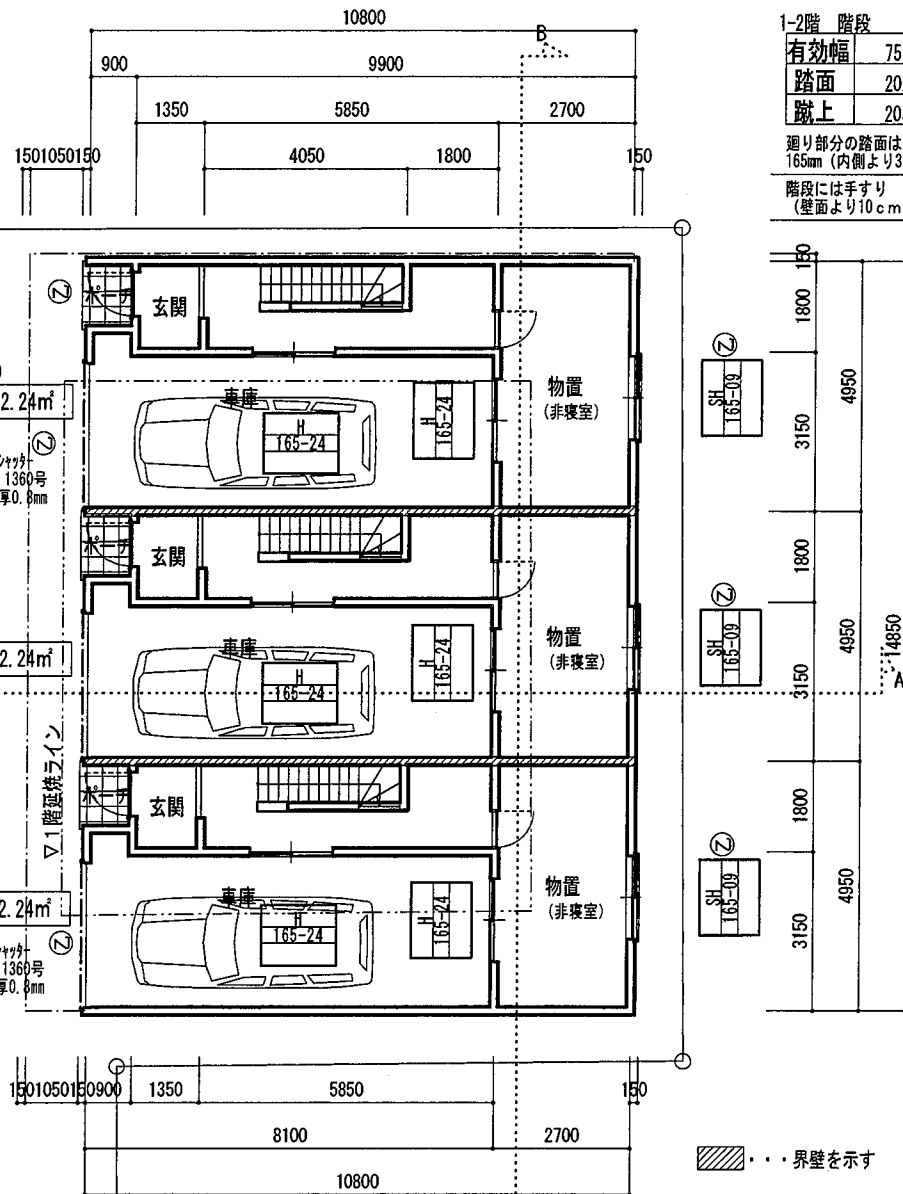

1 階 平 面 図 1/150

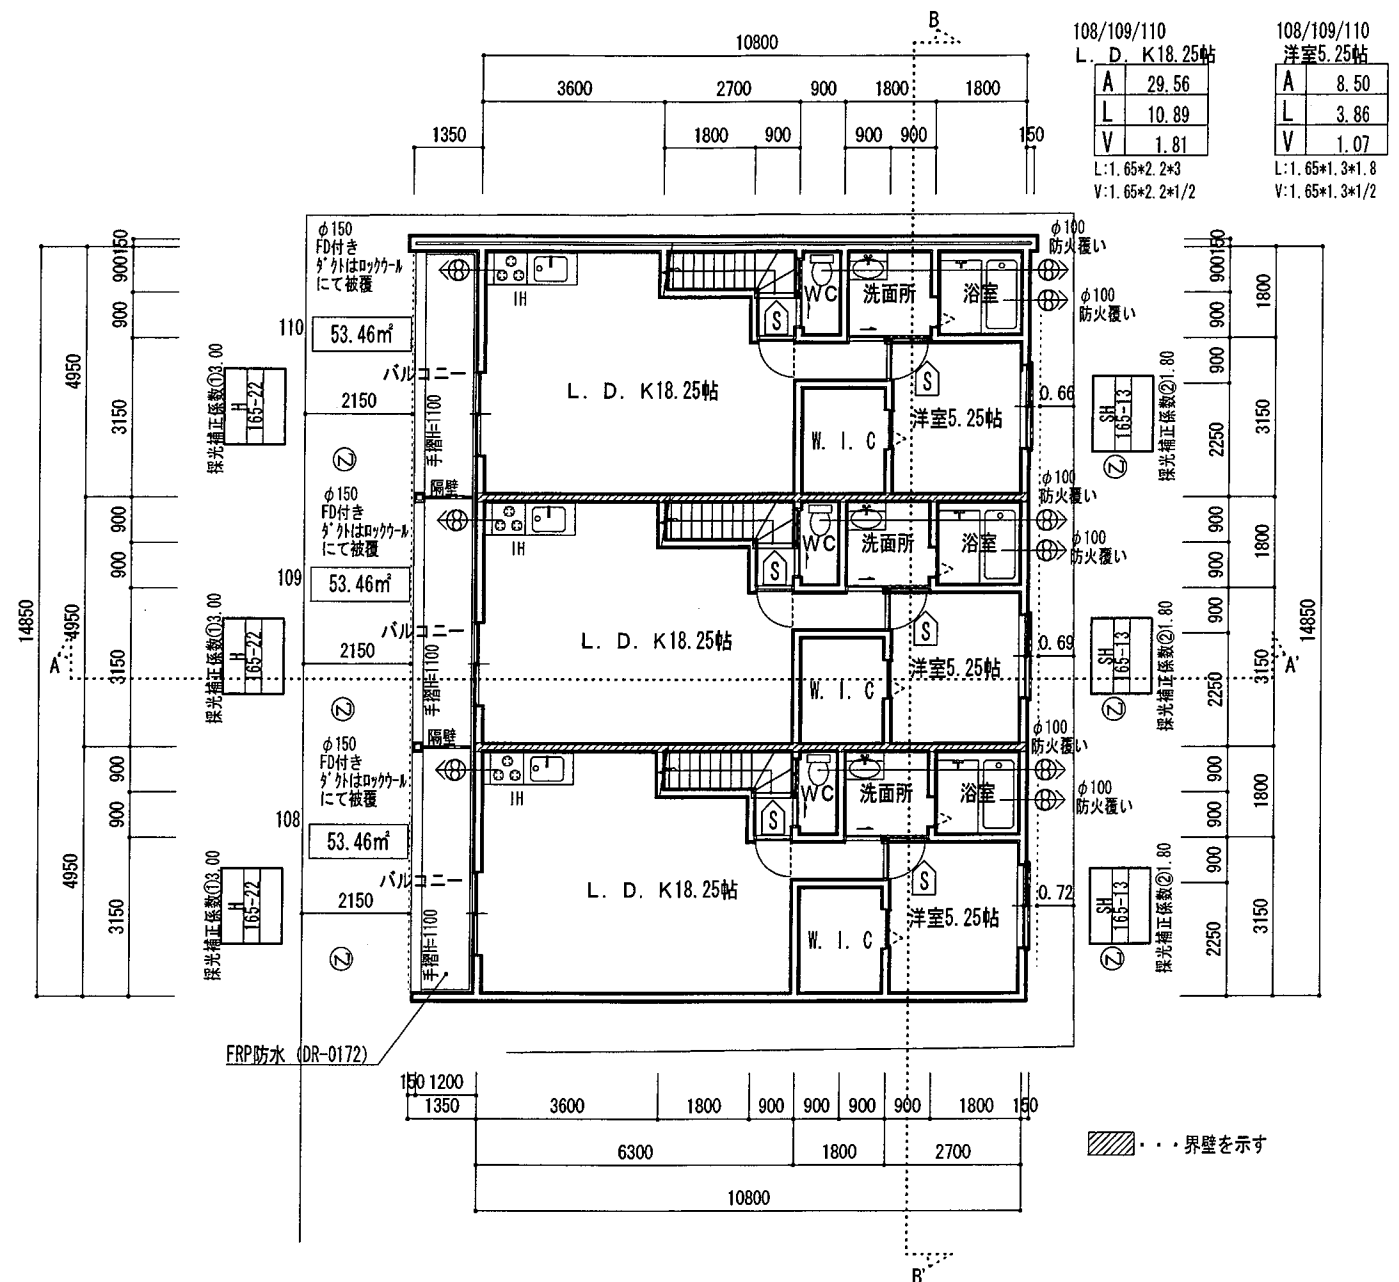

2 階 平 面 図 1/150

変更後

CONSTRUCTION NAME	
宝塚市旭町 B棟	
平面図	SCALE 1/150
ZEN建築設計事務所 2級建築士事務所 大阪府登録 記-8118号 2級建築士 大阪府登録 47516号 本田 善久	