

標識設置届

年 月 日

(あて先) 宝塚市長

開発事業者

住所 滋賀県大津市栗津町12番16号

合同会社 recon

氏名 代表社員 山岡 玲子

(連絡先) 郵便番号 541-0054

住所 大阪府大阪市中央区南本町1丁目3-9
サンコービル船場1007号

氏名 ZEN建築設計事務所 本田 善久

電話 06-6125-5947

FAX 06-6125-5948

e-mail honda@zen-architect.com

宝塚市開発事業における協働のまちづくりの推進に関する条例第11条第2項の規定により、標識を設置したので届け出ます。


開発構想届受付番号	第 673 号
開発構想の名称	宝塚市旭町3丁目計画
開発事業区域の位置	宝塚市 旭町3丁目64-1
標識の設置日	令和8年1月27日
設置した標識の数	1 箇所


※受付処理欄

受付年月日	
年月日	
受付番号	
第 号	

- (注意) 1 開発事業者の住所及び氏名は、法人にあつては主たる事務所の所在地、名称及び代表者の氏名を記入してください。
 2 ※印の欄は、記入しないでください。
 3 標識の設置箇所及び記載内容が判る写真を添付し、2部提出してください。

中心地 | 宝塚市旭町3丁目 付近

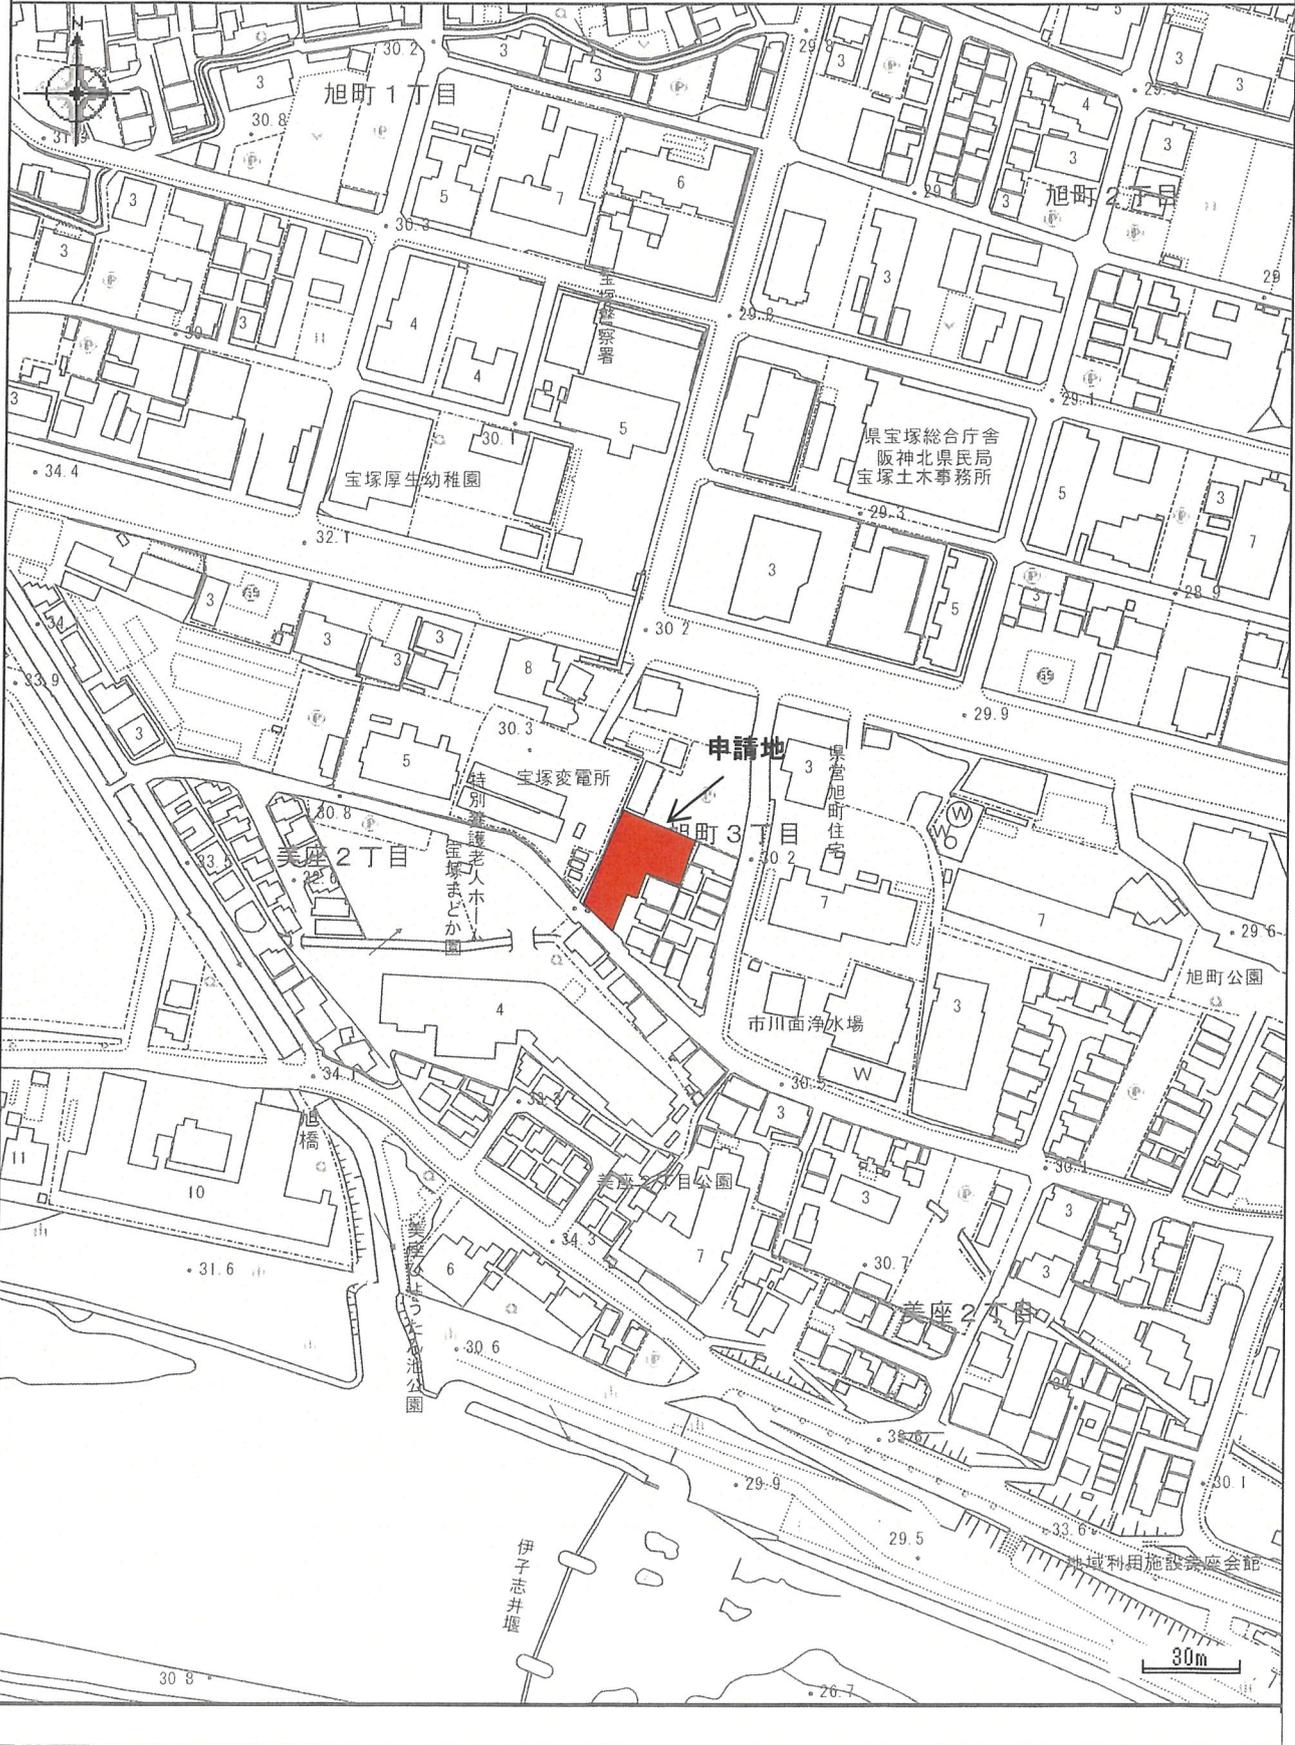

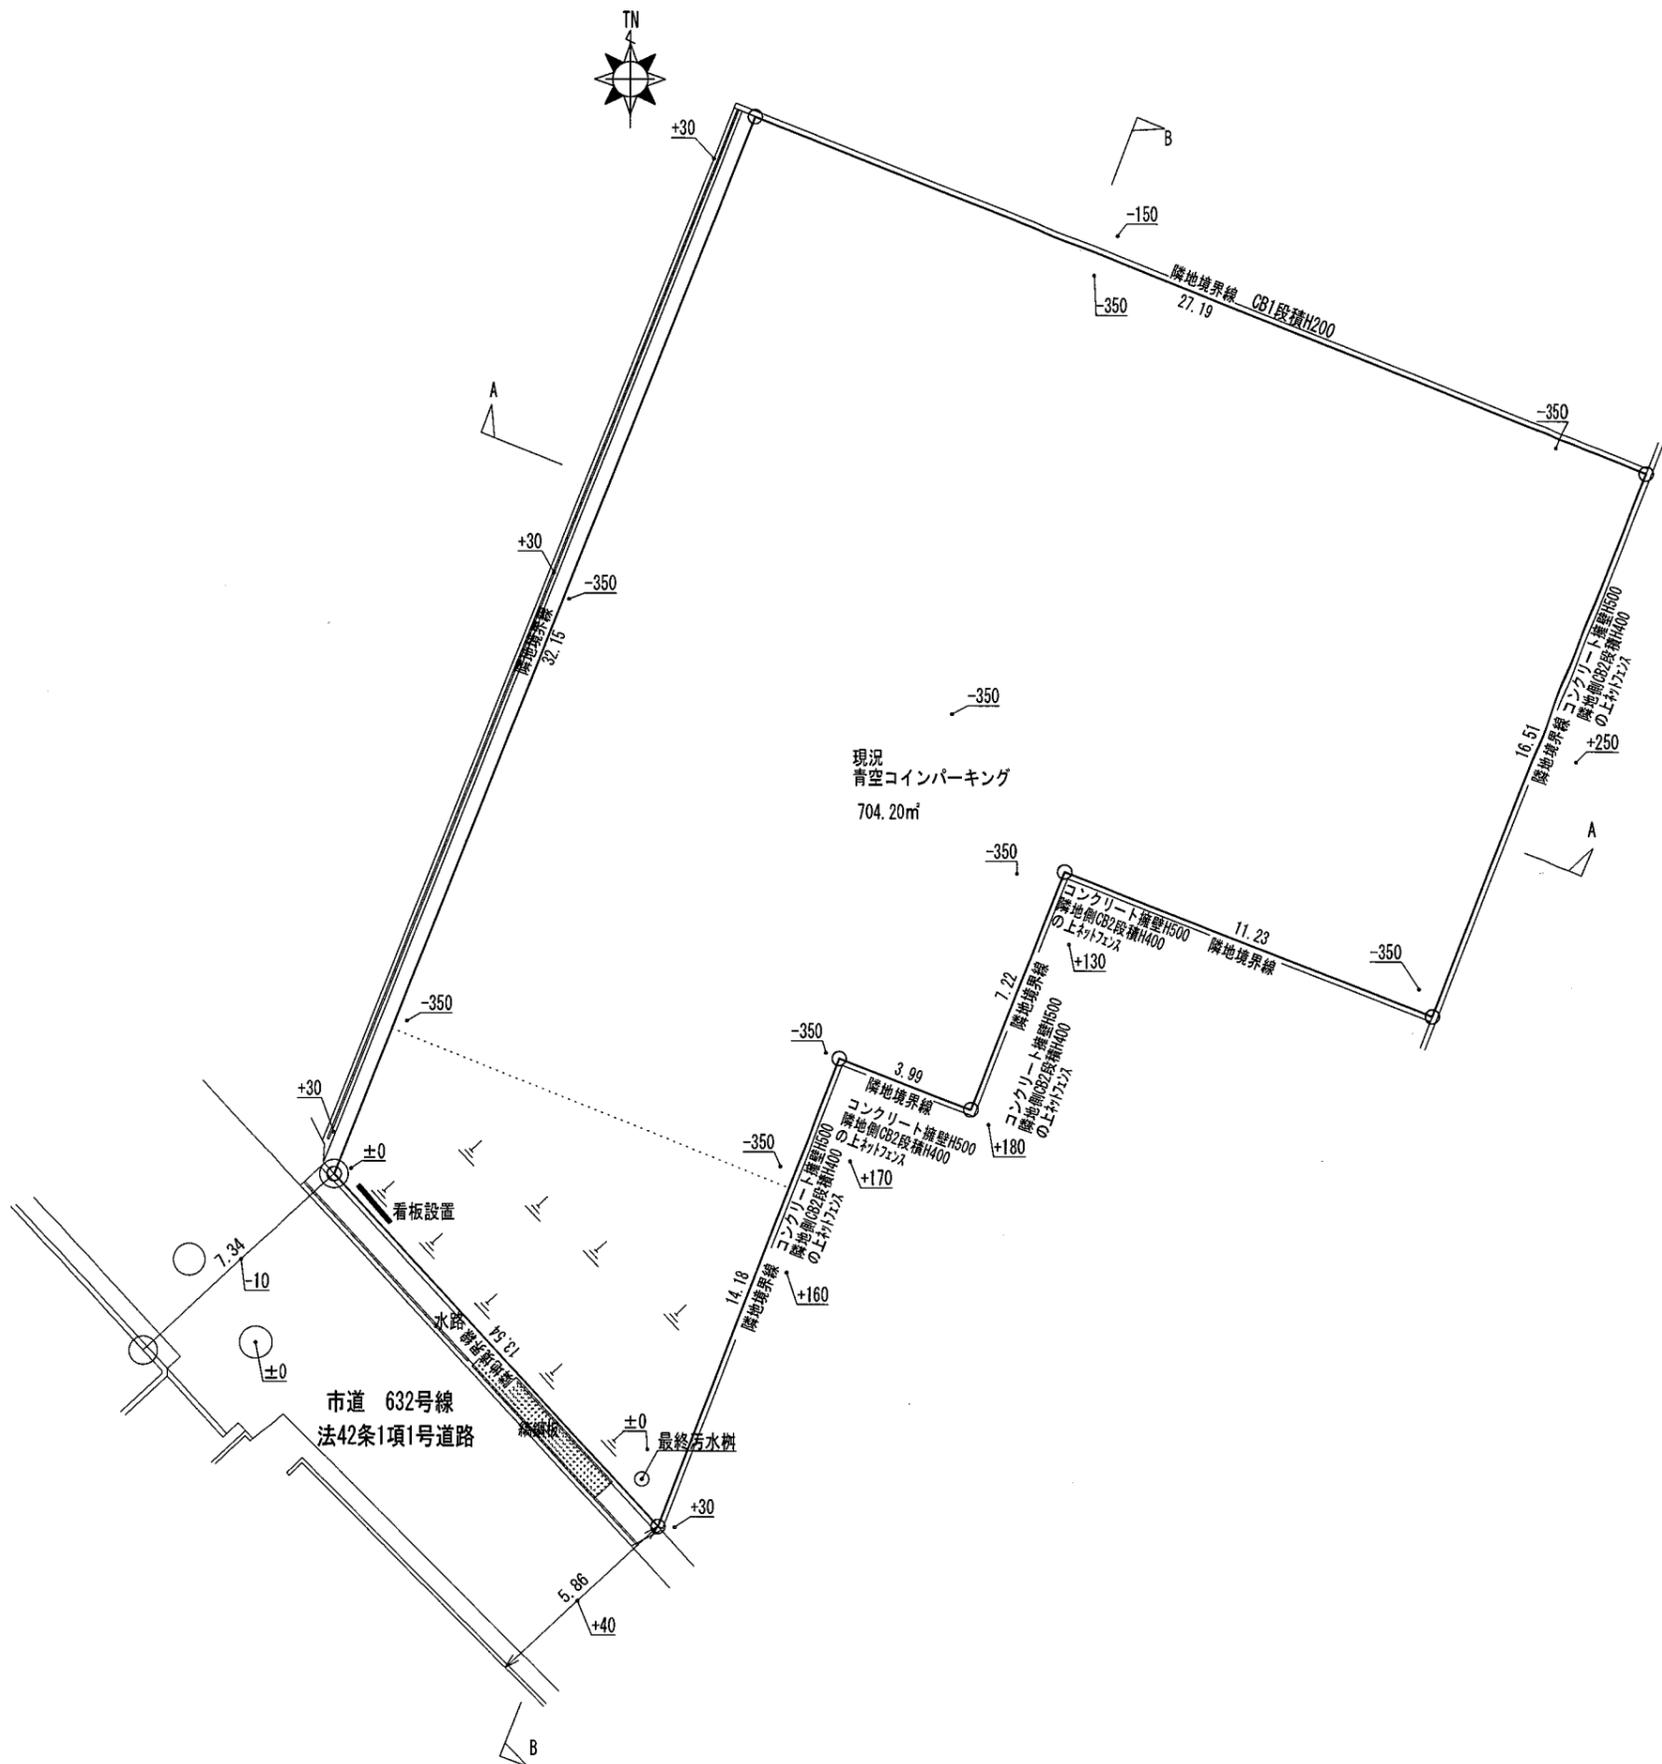

CONSTRUCTION NAME	
宝塚市旭町3丁目計画	
現況図	SCALE 1/200
株式会社 エフイーホーム 1級建築士事務所 大阪府登録 1-26019号 1級建築士 大阪府登録 343947号 矢野 雅司	

規則様式第3号(規則第6条第1項関係)

開発構想のお知らせ

開発構想の名称 宝塚市旭町3丁目計画	土地利用構想図
開発事業区域の位置 宝塚市旭町3丁目64-1	
開発事業区域の面積: 704.2 m ²	
予定建築物	
用途: 長屋(車庫付)	
住戸数: 10戸	
階数: 地上2階/地下0階	
高さ: 7.44 m	
盛土切土工事の有無 無	
工事着手予定時期: 令和8年6月	
標識設置届提出日 令和8年 2月 13日	
特定開発事業計画報告書提出日 年 月 日	
開発協定締結日 年 月 日	

説明の方法
個別説明(予定)
3月上旬

備考

この標識は、宝塚市開発事業における協働のまちづくりの推進に関する条例第11条第1項の規定に基づき設置したものです。
 開発事業者: 合同会社 recon 代表社員 山岡 玲子
 連絡先: ZEN建築設計事務所 本田 善久 電話: 06-6125-5947