
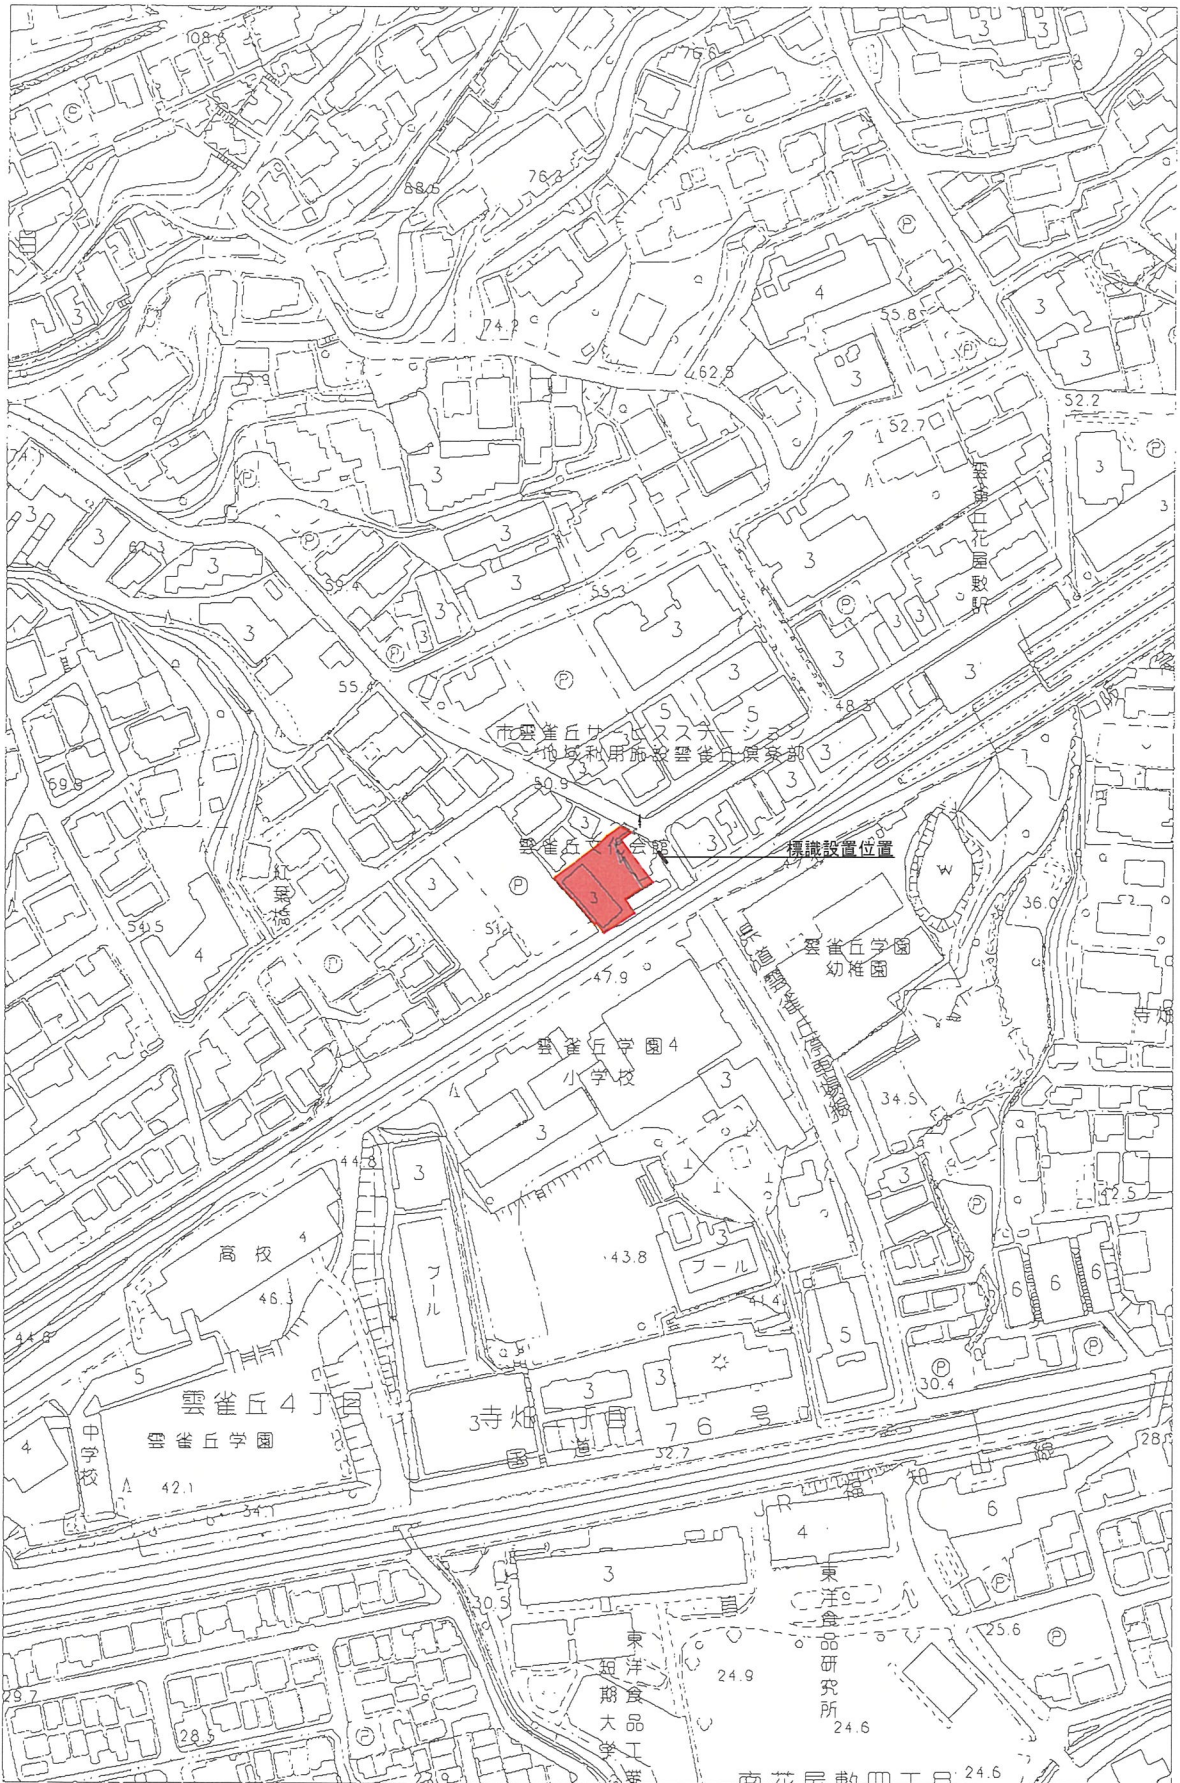


標識設置届

令和 年 月 日	
(あて先) 宝塚市長	
開発事業者	
住所 川西市火打1-21-15	
株式会社桐野商事	
氏名 代表取締役 桐野 純子	
(連絡先) 郵便番号 560-0041	
住所 豊中市清風荘1-5-1	
氏名 有限会社創夢建築研究所 片山 綾	
電話 06 (6845) 6280	
FAX 06 (6845) 6190	
e-mail	
宝塚市開発事業における協働のまちづくりの推進に関する条例第11条第2項の規定により、標識を設置したので届け出ます。	
開発構想届受付番号	第 7-564 号
開発構想の名称	(仮称)宝塚市雲雀丘2丁目PJ
開発事業区域の位置	宝塚市 雲雀丘2丁目15、16-1の一部、16-2、22、24、26-6、28-4
標識の設置日	令和8年 3月 13日
設置した標識の数	1箇所

※受付処理欄	
受付年月日	
年月日	
受付番号	
第 号	

- (注意) 1 開発事業者の住所及び氏名は、法人にあつては主たる事務所の所在地、名称及び代表者の氏名を記入してください。
 2 ※印の欄は、記入しないでください。
 3 標識の設置箇所及び記載内容が判る写真を添付し、2部提出してください。



PROJECT

宝塚市雲雀丘2丁目PJ

TITLE 付近見取図

一級建築士事務所 大阪府知事登録
第ホ21027号

SCALE 1/2500

DATE 2025.11.06

一級建築士 大臣登録 第270769号
片山綾

開発構想のお知らせ

<p>開発構想の名称 (仮称)宝塚市雲雀丘2丁目PJ</p> <p>開発事業区域の位置 宝塚市雲雀丘2丁目15、16-1の一部、16-2、22、24、26-6、28-4</p> <p>開発事業区域の面積: 631.61 m²</p> <p>予定建築物</p> <p>用途: 老人ホーム</p> <p>住戸数: 31戸</p> <p>階数: 地上4階/地下0階</p> <p>高さ: 13.252 m</p> <p>盛土切土工事の有無 盛土切土工事無し</p> <p>工事着手予定時期: 令和 8 年 10 月 1 日</p> <p>標識設置届提出日 令和 8 年 3 月 13 日</p> <p>特定開発事業計画報告書提出日 令和 年 月 日</p> <p>開発協定締結日 令和 年 月 日</p>	<p>土地利用構想図</p>	<p>説明の方法</p> <p>戸別説明 3月末頃～</p> <p>備考</p>
<p>この標識は、宝塚市開発事業における協働のまちづくりの推進に関する条例第11条第1項の規定に基づき設置したものです。</p> <p>開発事業者: 株式会社桐野商事 代表取締役 桐野 純子</p> <p>連絡先: (有)創夢建築研究所 伊丹</p> <p style="text-align: right;">電話: 06-6845-6280</p>		

