

標識設置届

令和 8 年 月 日

(あて先) 宝塚市長

開発事業者

住所 兵庫県宝塚市中州1丁目4番19号GKビル1F

株式会社 長澤建築

氏名 代表取締役 長澤正雄

(連絡先) 郵便番号 566 - 0011

住所 大阪府摂津市千里丘東5丁目13-17-705

氏名 六車建築設計 六車直美(ロクシャ ナオミ)


電話 090-5258-0195

FAX 06-4980-1559


e-mail rokushaken@jcom.zaq.ne.jp

宝塚市開発事業における協働のまちづくりの推進に関する条例第11条第2項の規定により、標識を設置したので届け出ます。

開発構想届受付番号	第 8-44 号
開発構想の名称	(仮称)宝塚市売布東の町 共同住宅新築工事
開発事業区域の位置	宝塚市 売布東の町106番22、369番2、385番5
標識の設置日	令和 8 年 4 月 22 日
設置した標識の数	1 箇所

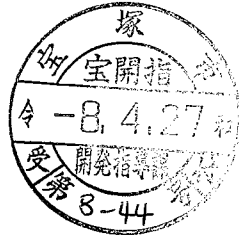※受付処理欄	
受付年月日	
年 月 日	
受付番号	
第 号	

- (注意)
- 1 開発事業者の住所及び氏名は、法人にあつては主たる事務所の所在地、名称及び代表者の氏名を記入してください。
  - 2 ※印の欄は、記入しないでください。
  - 3 標識の設置箇所及び記載内容が判る写真を添付し、2部提出してください。

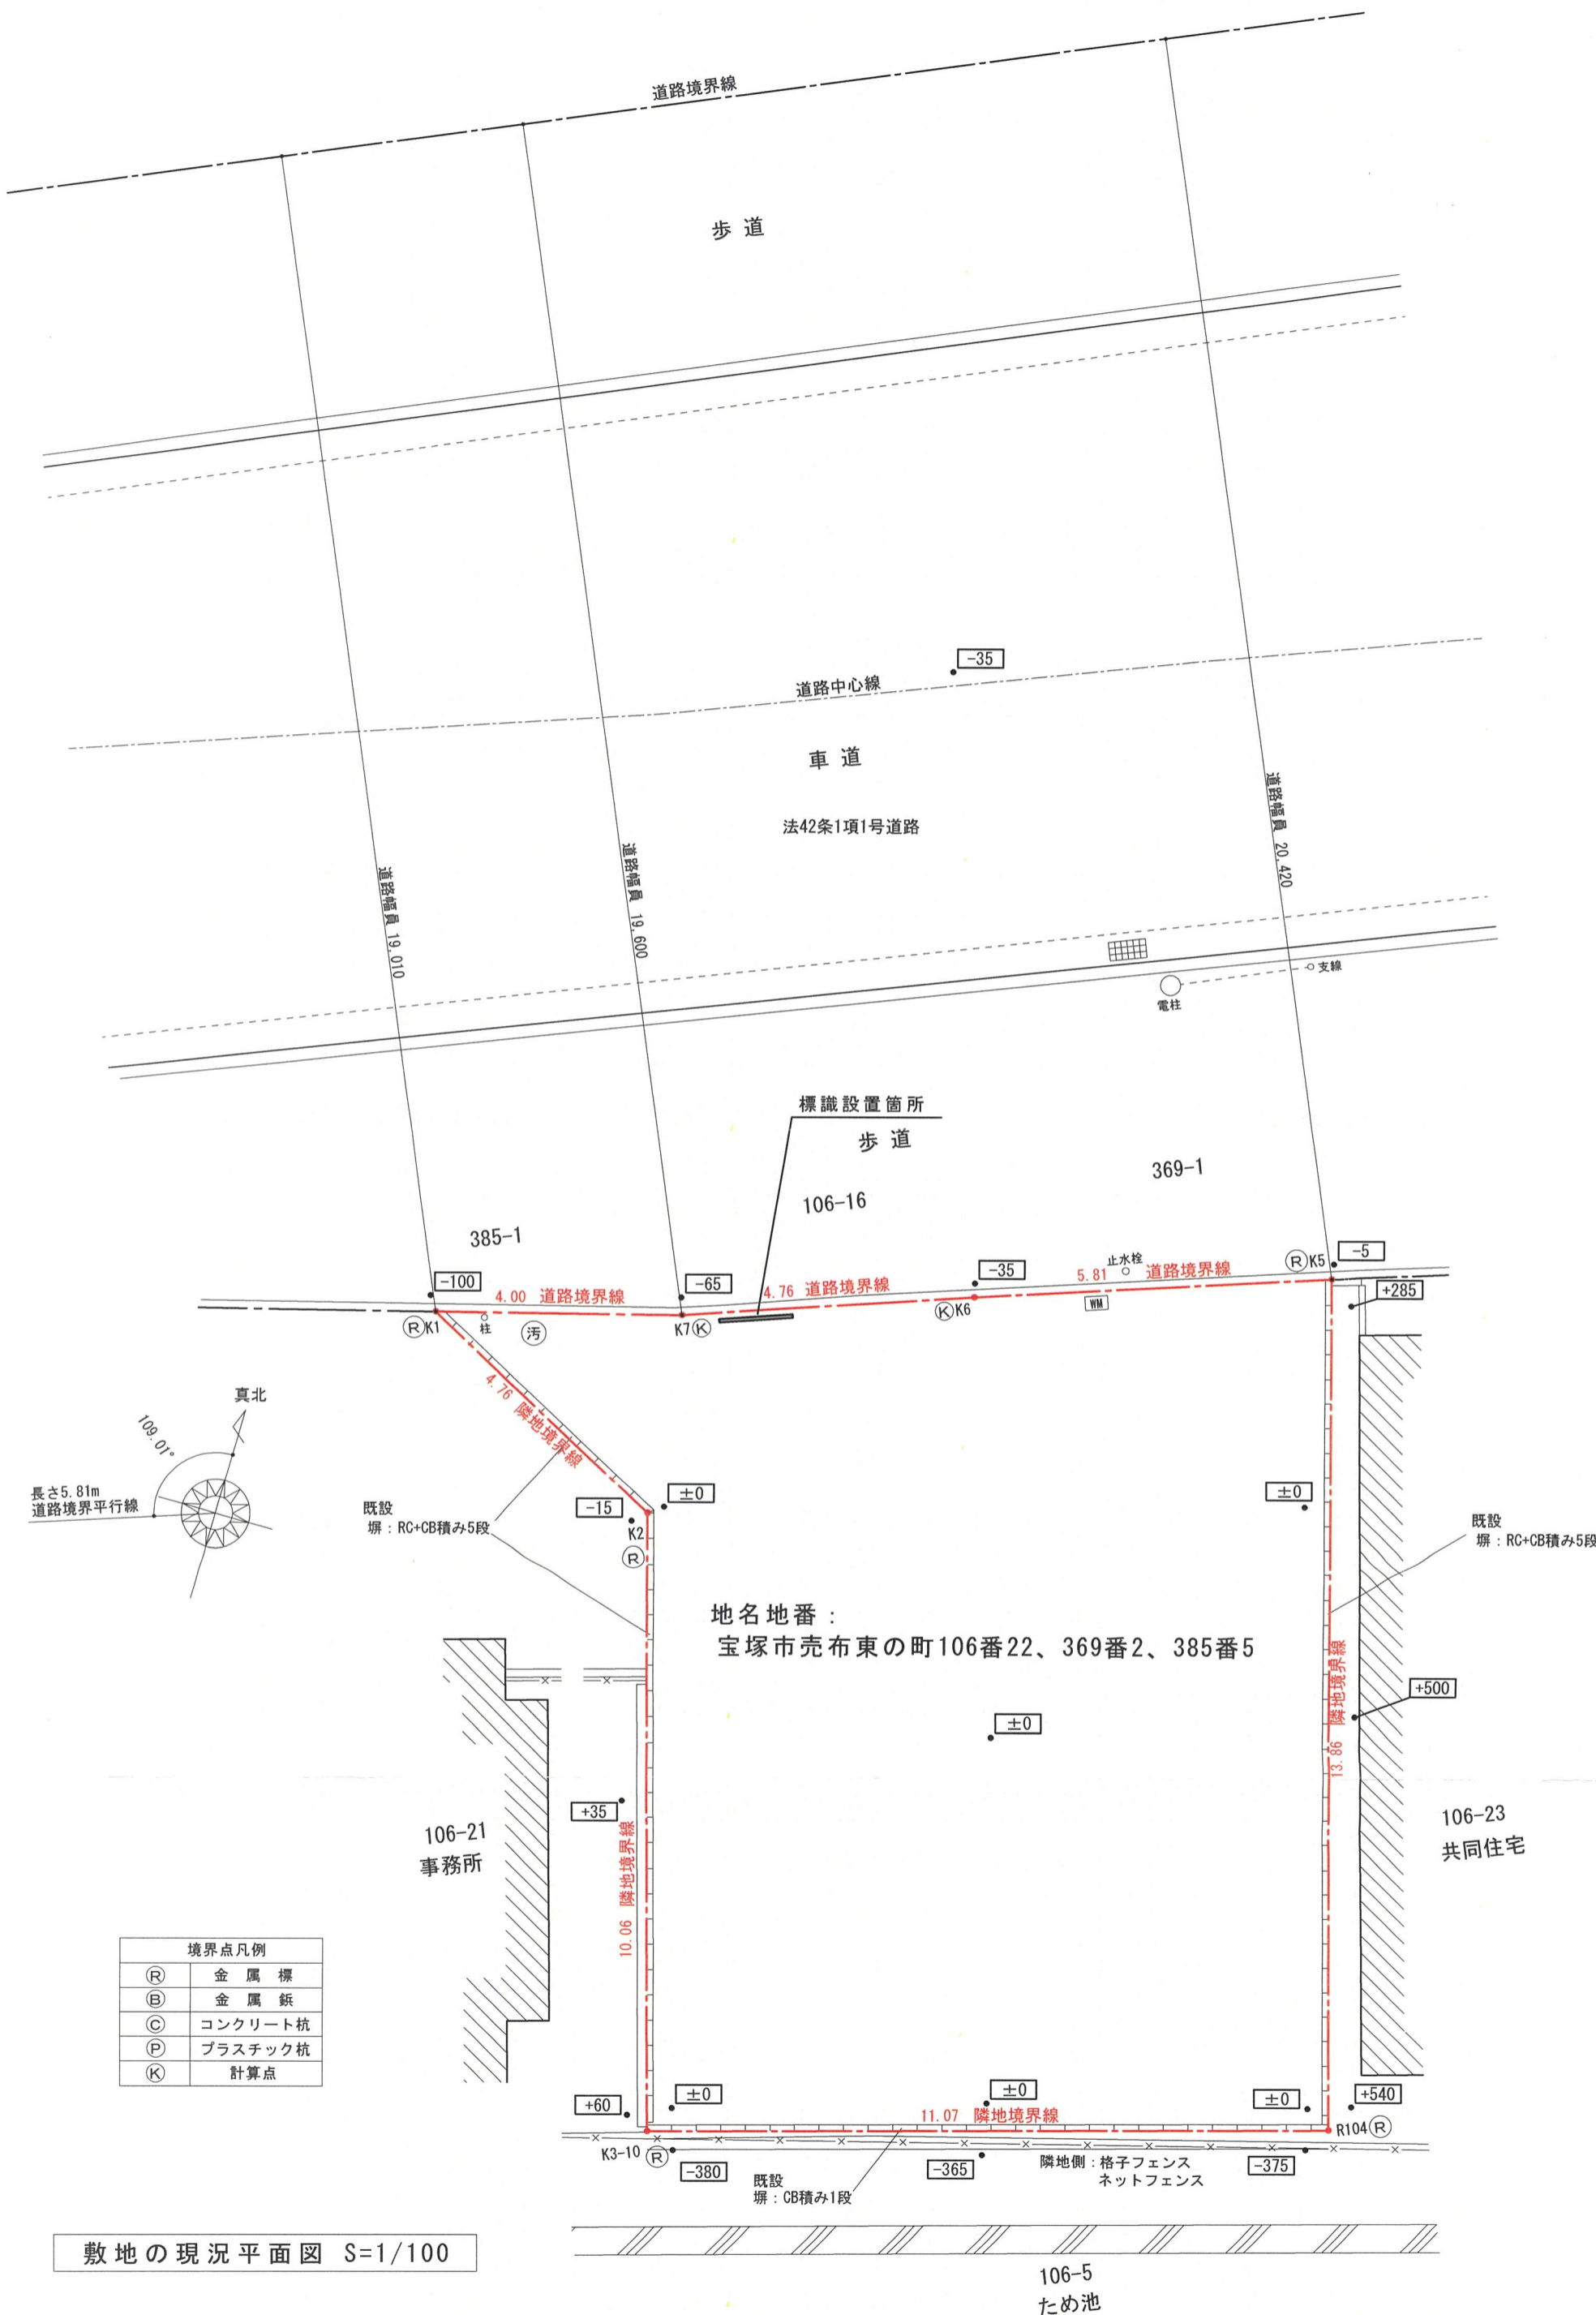

境界点凡例	
(R)	金属標
(B)	金属板
(C)	コンクリート杭
(P)	プラスチック杭
(K)	計算点

敷地の現況平面図 S=1/100

