

標識設置届

2026/5/15

(あて先) 宝塚市長

開発事業者

住所 兵庫県宝塚市口谷西2丁目10番3号

氏名 阪上 龍雄
(連絡先) 郵便番号 560-0003


住所 大阪府豊中市東豊中町一丁目22-20
高月プランニングラボ株式会社 一級建築士事務所

氏名 高月 博
電話 06 - 6152 - 6704
FAX 06 - 6152 - 6705
e-mail takatsuki@tpl-inc.jp


宝塚市開発事業における協働のまちづくりの推進に関する条例第11条第2項の規定により、標識を設置したので届け出ます。

開発構想届受付番号	第 8 - 78 号
開発構想の名称	阪上 龍雄 様 賃貸アパートⅡ期 新築工事
開発事業区域の位置	宝塚市 口谷西三丁目29番9の一部
標識の設置日	2026 年 5 月 15 日
設置した標識の数	1 箇所

※受付処理欄

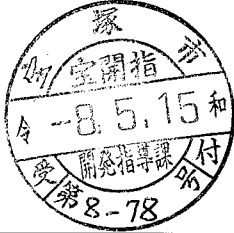
受付年月日	
年 月 日	
受付番号	
第 号	

- (注意) 1 開発事業者の住所及び氏名は、法人にあつては主たる事務所の所在地、名称及び代表者の氏名を記入してください。
2 ※印の欄は、記入しないでください。
3 標識の設置箇所及び記載内容が判る写真を添付し、2部提出してください。

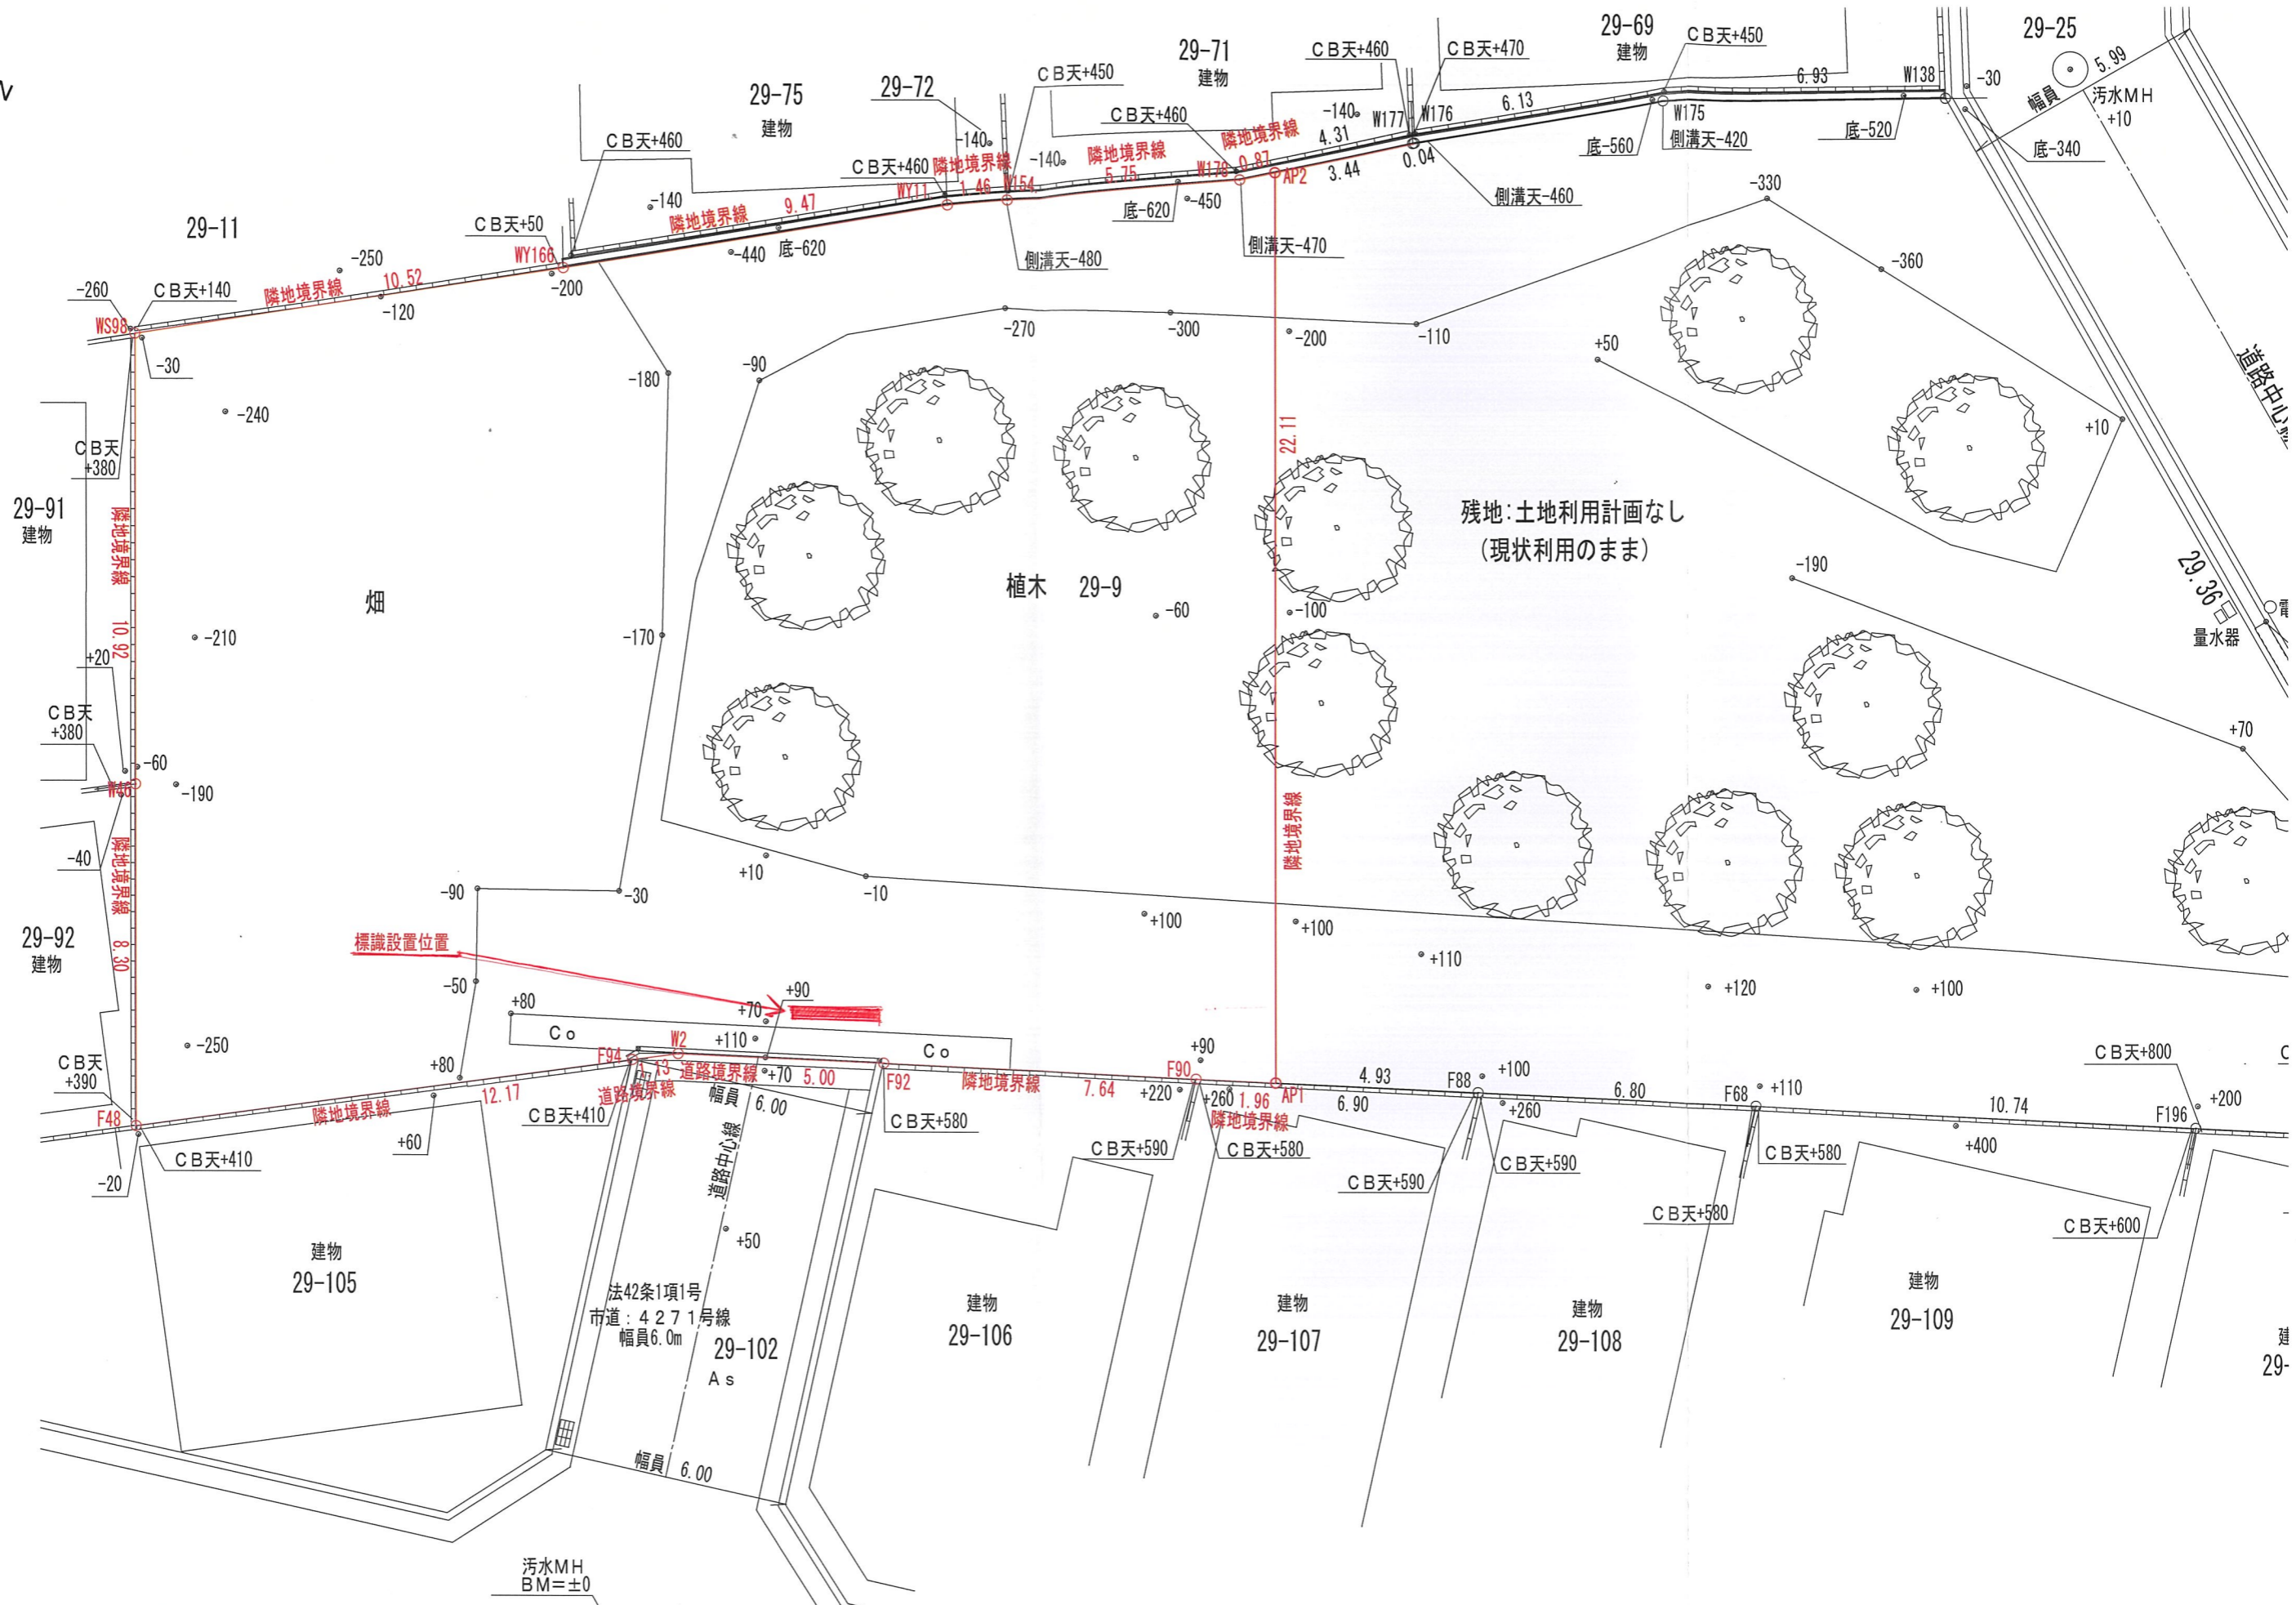

残地: 土地利用計画なし
(現状利用のまま)

標識設置位置

 1級建築設計事務所 東名建築設計室 TOMEI ARCHITECTURAL DESIGN ROOM	物件作品名/Title (仮称) 阪上 龍雄 様 賃貸アパートⅡ期新築工事	図面種類/Drawing 標識設置位置図	企画・設計者/Plan & Designer 東建コーポレーション 株式会社 一級建築士事務所 東名建築設計室 一級建築士 鈴木 健三 第332634号	検 回 	設 計 	備考/Remarks column 神戸支店	図面種別番号/No. 図面番号/No. CAD FILE No.
	縮尺/Scale S=1:150	日付/Date R08.05.07					



開発構想のお知らせ

<p>開発構想の名称 阪上龍雄賃貸アパートII期新築工事</p> <p>開発事業区域の位置 宝塚市口谷西三丁目29番9の一部</p> <p>開 開発事業区域の面積 560.15㎡</p> <p>発 予定建築物</p> <p>用途：長屋</p> <p>住戸数：6戸</p> <p>階数：地上2階／地下0階</p> <p>高さ：7.594m</p> <p>盛土切土工事の有無 造成有</p> <p>想 工事着手予定時期：2026年9月24日</p> <p>標識設置届提出日 2026年 5月 15日</p> <p>特定開発事業計画報告書提出日 年 月 日</p> <p>開発協定締結日 年 月 日</p>	<p>土地利用構想図</p>	<p>説明の方法 個別訪問 5/30～</p> <p>備考</p>
--	----------------	---

この標識は、宝塚市開発事業における協働のまちづくりの推進に関する条例第11条第1項の規定に基づき設置したものです。
開発事業者：阪上龍雄
.. 連絡先：高月プランニングラボ(株)一級建築士事務所 高月 博 電話：06 (6152) 6704