

軽微な変更届

令和8年10月9日

(あて先) 宝塚市長

開発事業者

住所 東京都杉並区阿佐谷南3丁目35番21号

株式会社長谷工ホーム

氏名 代表取締役 野村 孝一郎

(連絡先) 郵便番号 541-0054

住所 大阪府中央区本町4-8-1

氏名 株式会社CAST-UD (平本区)

電話 06(6243)5355

FAX 06(6243)9537

e-mail t-hiramoto@cast-ud.co.jp


宝塚市開発事業における協働のまちづくりの推進に関する条例第17条第2項の規定により、軽微な変更を届け出ます。

開発協議申出書 受付番号	第 8-0146 号
開発構想の名称	(仮称)宝塚市仁川北3丁目 戸建計画
開発事業区域 の位置	宝塚市 仁川北三丁目149番
協定締結年月日	年 月 日
標識の修正(予定)日	年 月 日
変更の理由	・ ゴミステーション排水参考図による図面修正。 (ゴミステーション排水参考図追加)
変更箇所一覧(項目が多い場合は同様式の別紙で提出してください。)	
変更項目	新 旧
・ ゴミステーション排水計画	小口径樹φ200 集水樹300□
・	
・	
・	
・	


※受付処理欄

受付年月日	
年 月 日	
受付番号	
第 号	

- (注意) 1 開発事業者の住所及び氏名は、法人にあつては主たる事務所の所在地、名称及び代表者の氏名を記入してください。
 2 ※印の欄は、記入しないでください。
 3 次の図書を添付して、2部提出してください。
 (1) 標識を修正したときは、その内容が分かる写真
 (2) 開発協定書に添付した図書のうち、変更に係る図書

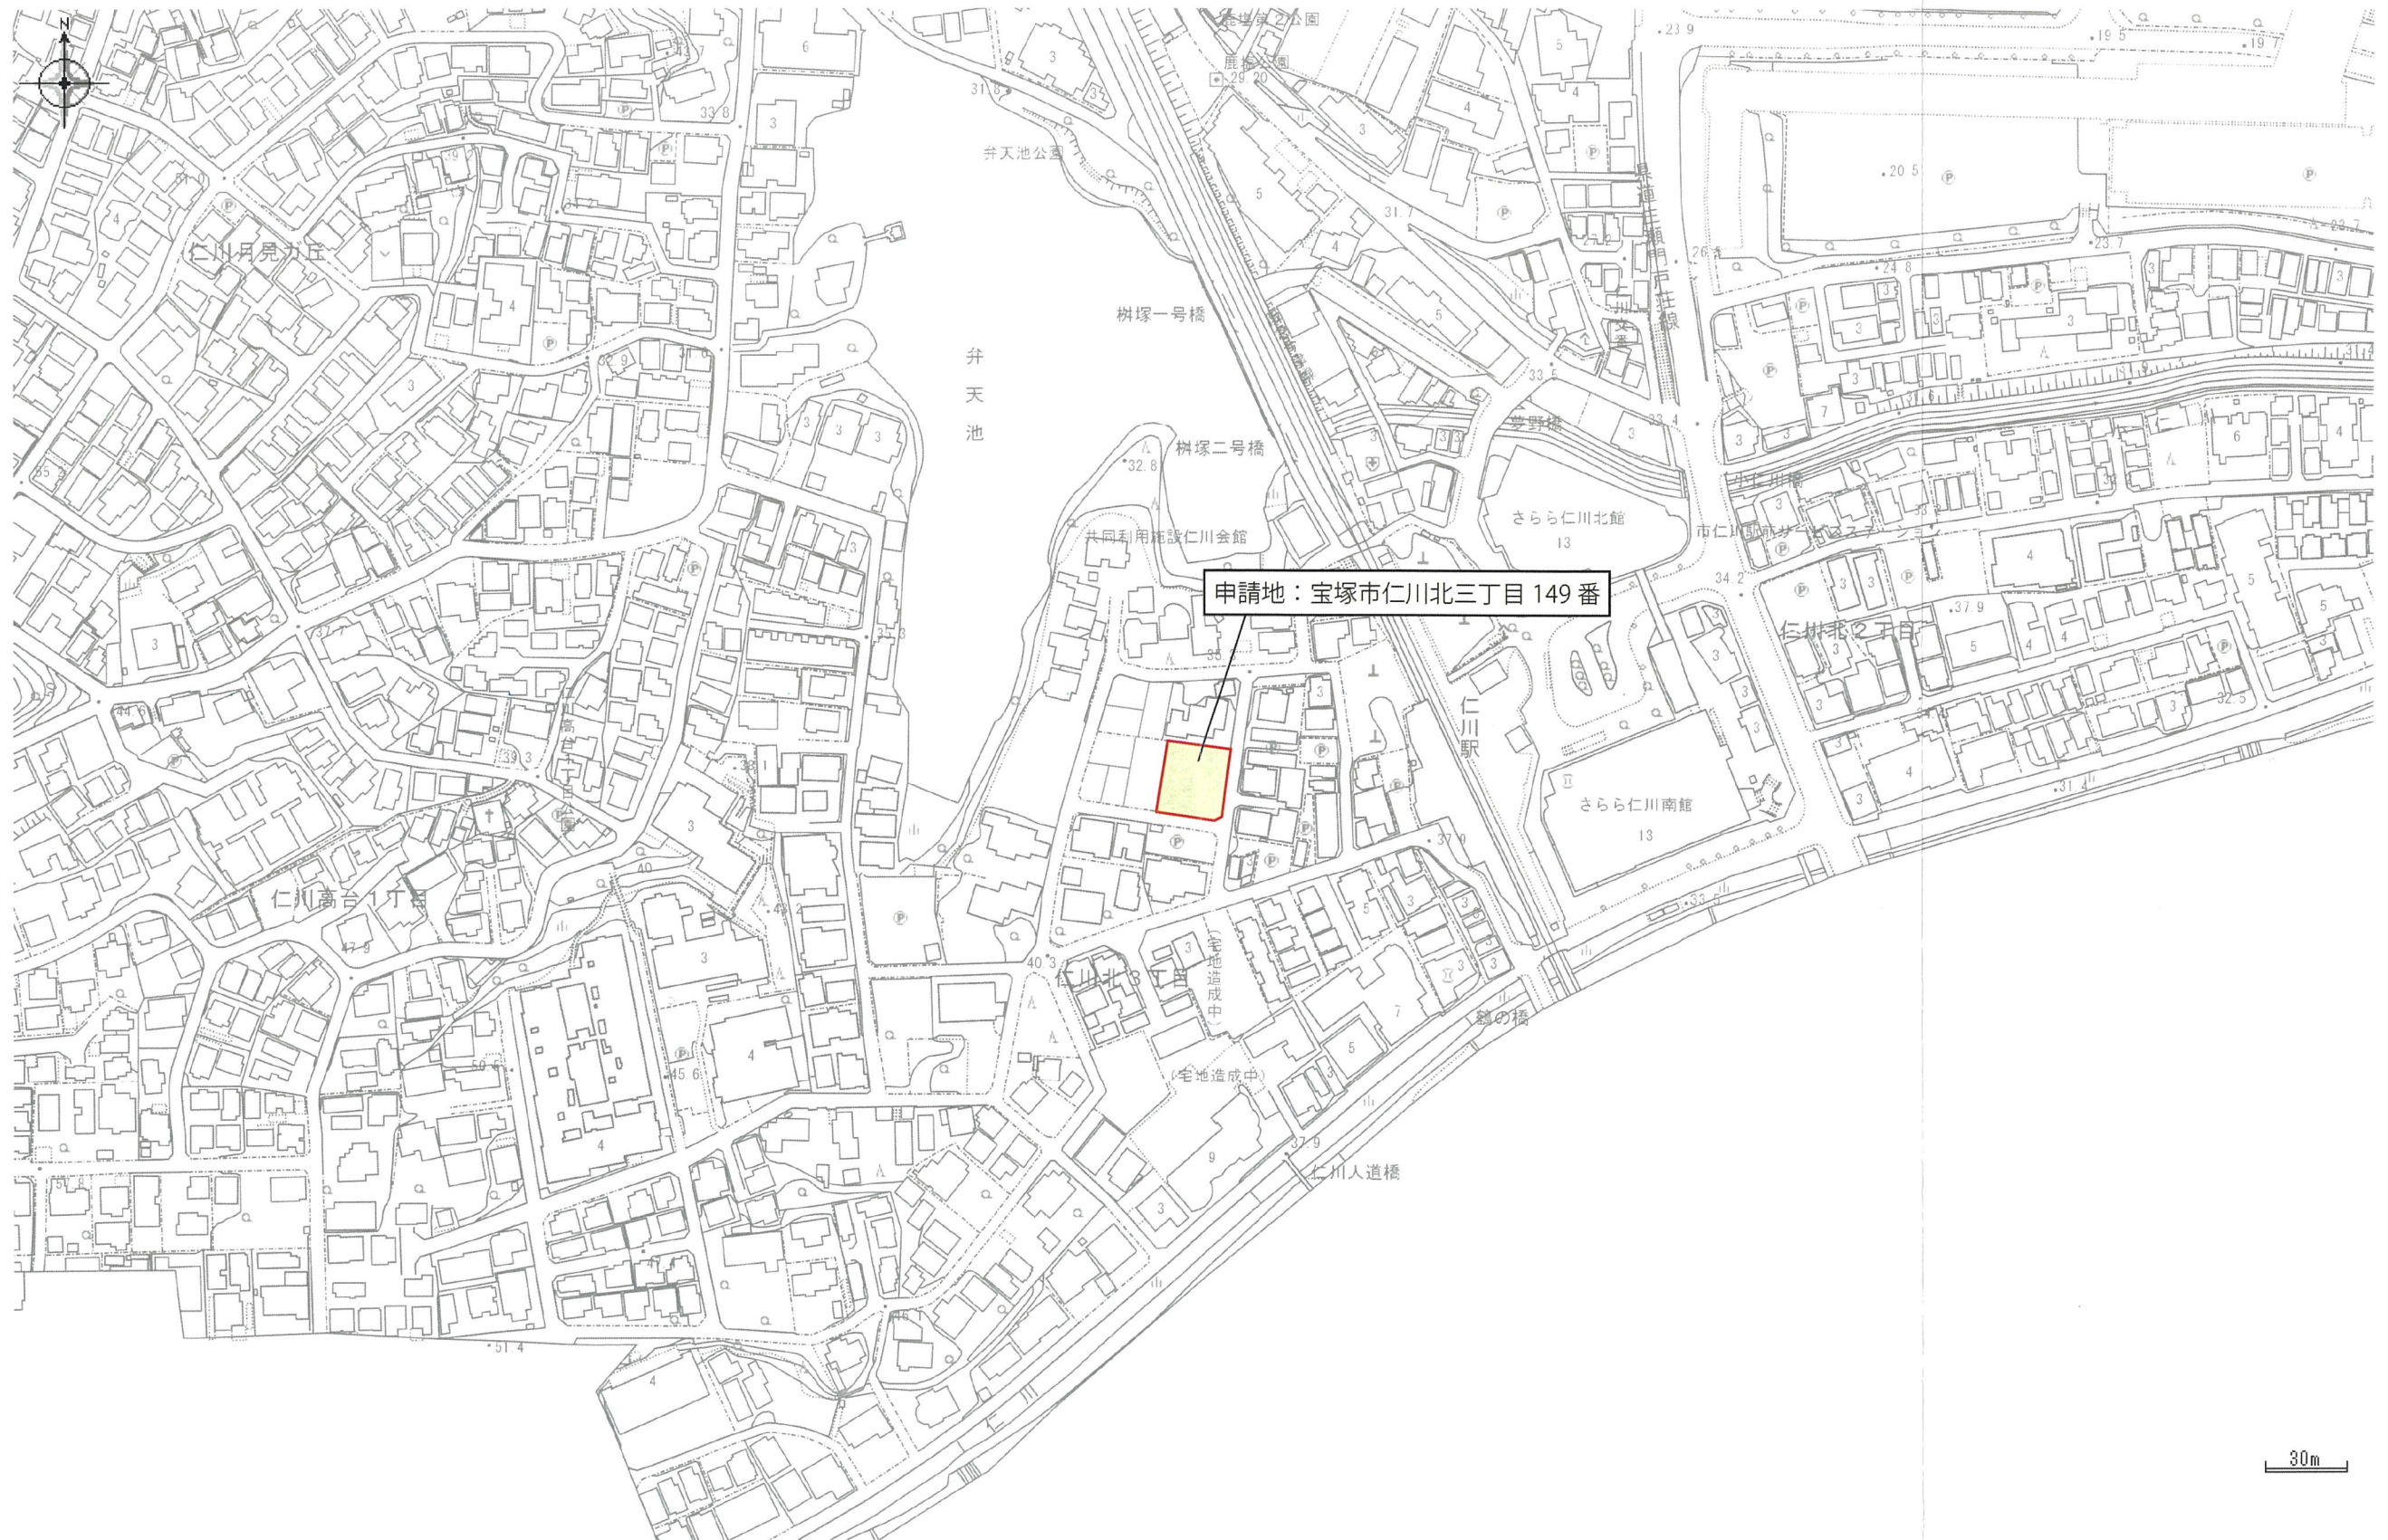


位置図
S=1:2500

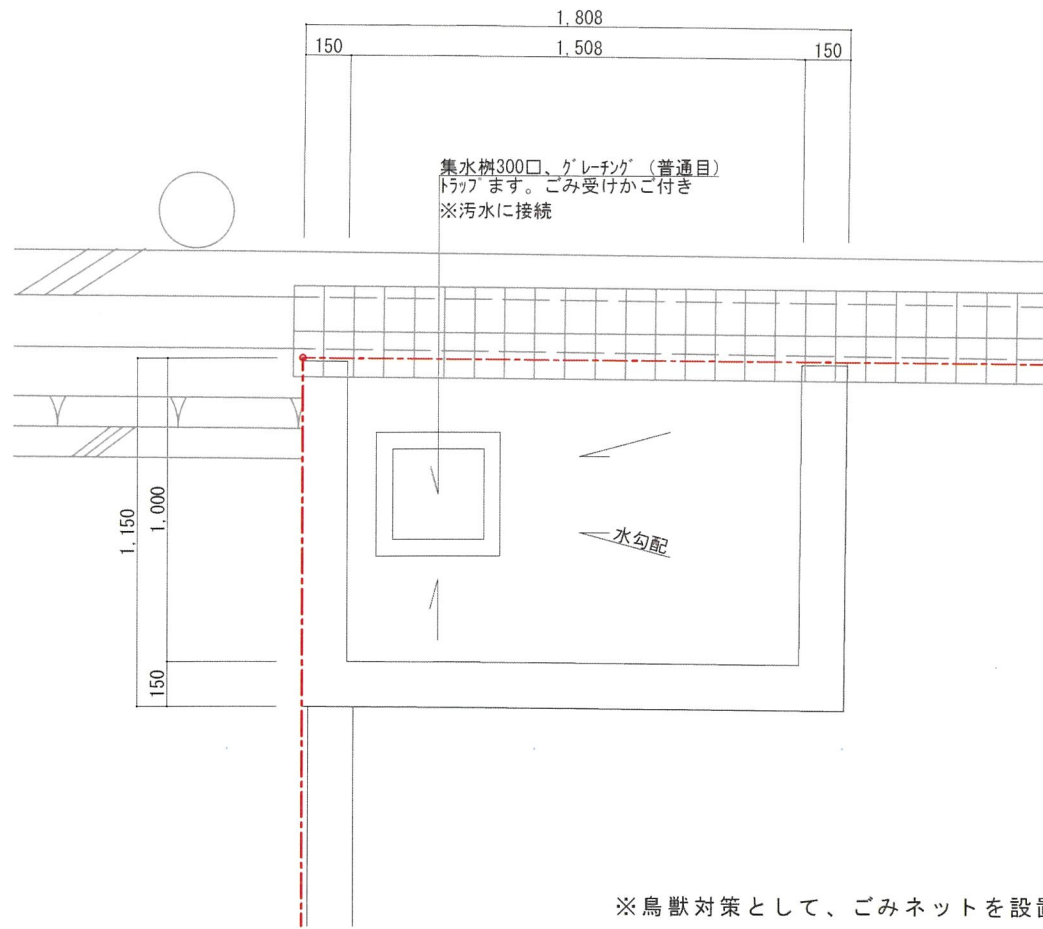

※鳥獣対策として、ごみネットを設置予定。

平面図

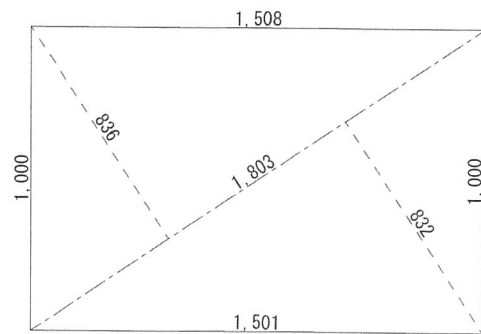

求積図


$$1.803 \times 0.836 = 1.507308$$

$$1.803 \times 0.832 = 1.500096$$


$$\text{合計} \quad 3.007404$$

$$1/2 \quad 1.503702$$

$$\text{面積} \quad 1.50 \text{ m}^2$$

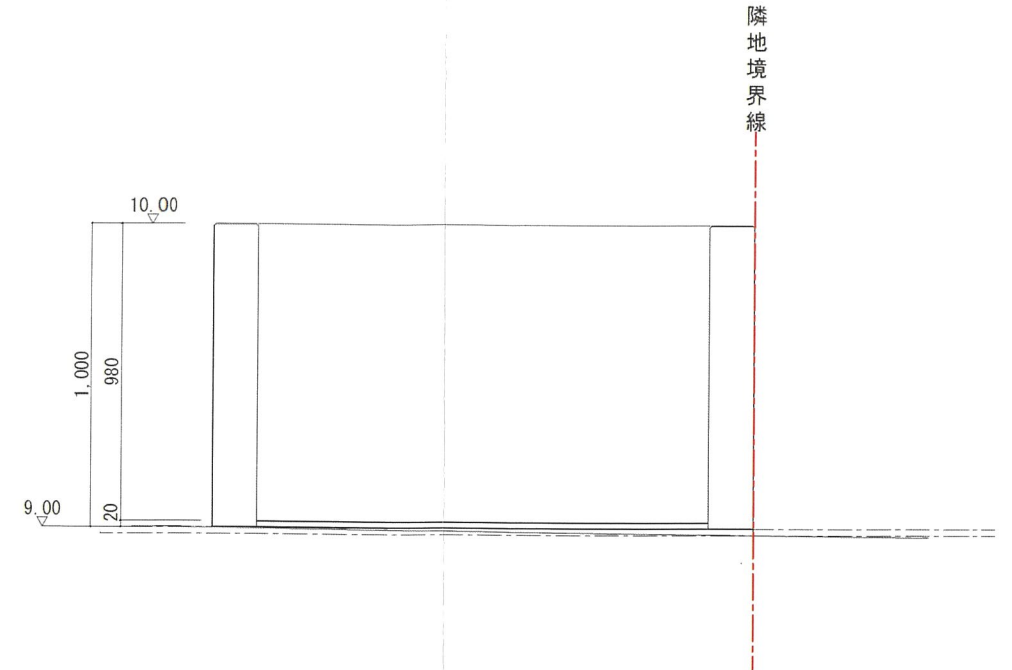

立面図

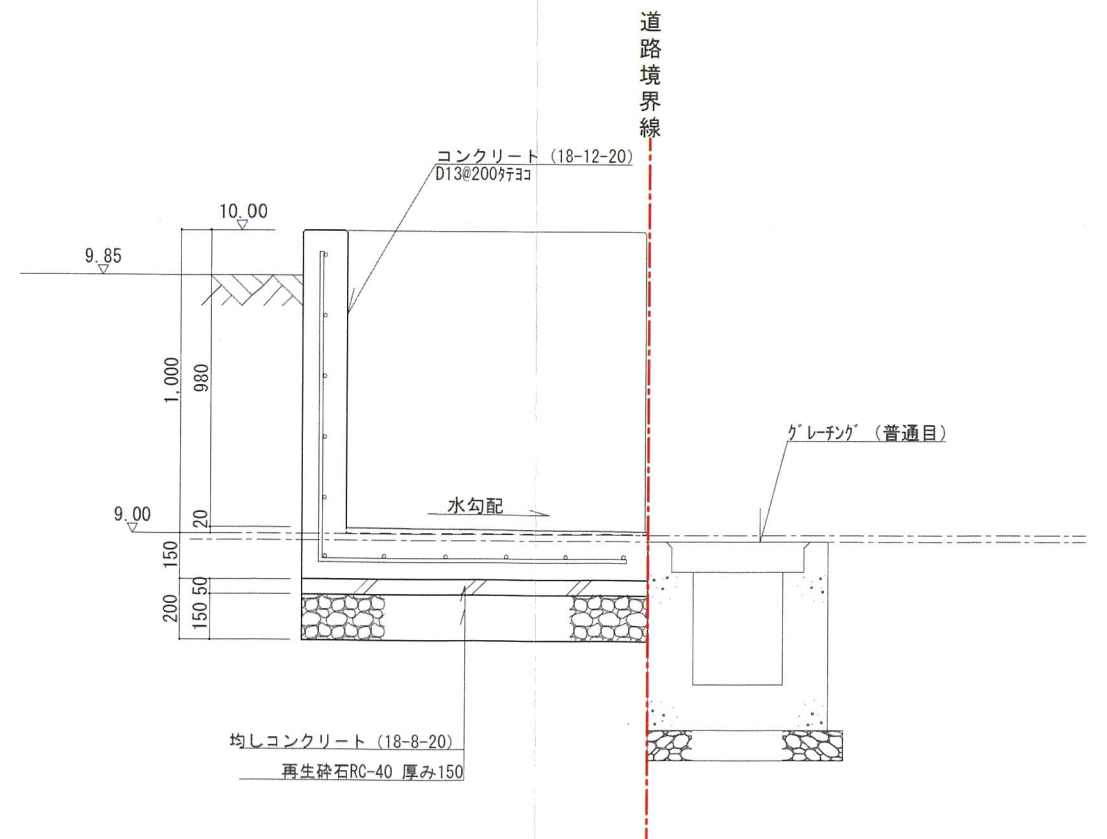


断面図


変更前

Memo

Project Title (仮称)宝塚市仁川北三丁目戸建計画				Drawing Title ごみステーション詳細図		No.
承認	担当	Date 2026.09.10	Scale S=1:25	Designer 小野 智		

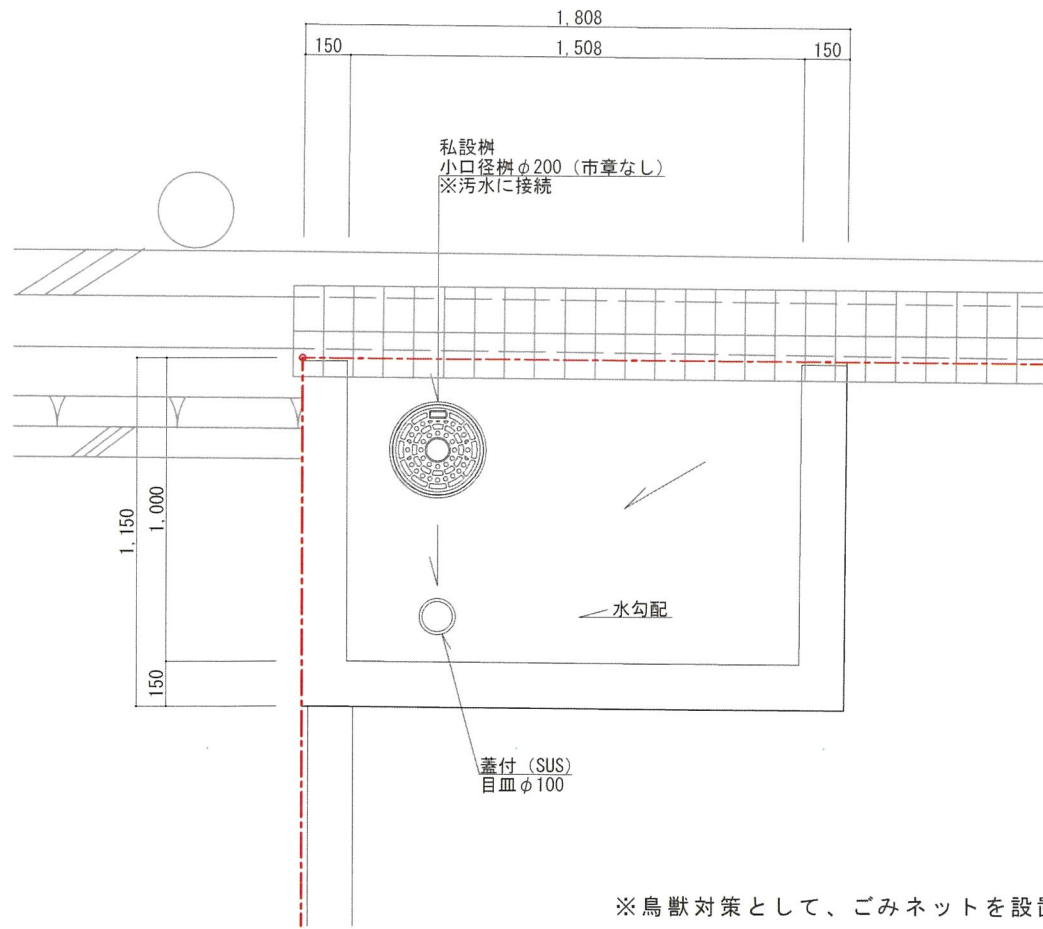


平面図

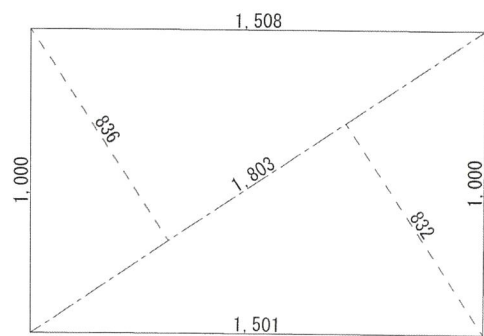


求積図

$1.803 \times 0.836 = 1.507308$
 $1.803 \times 0.832 = 1.500096$
合計 3.007404
1/2 1.503702
面積 1.50m²

※鳥獣対策として、ごみネットを設置予定。

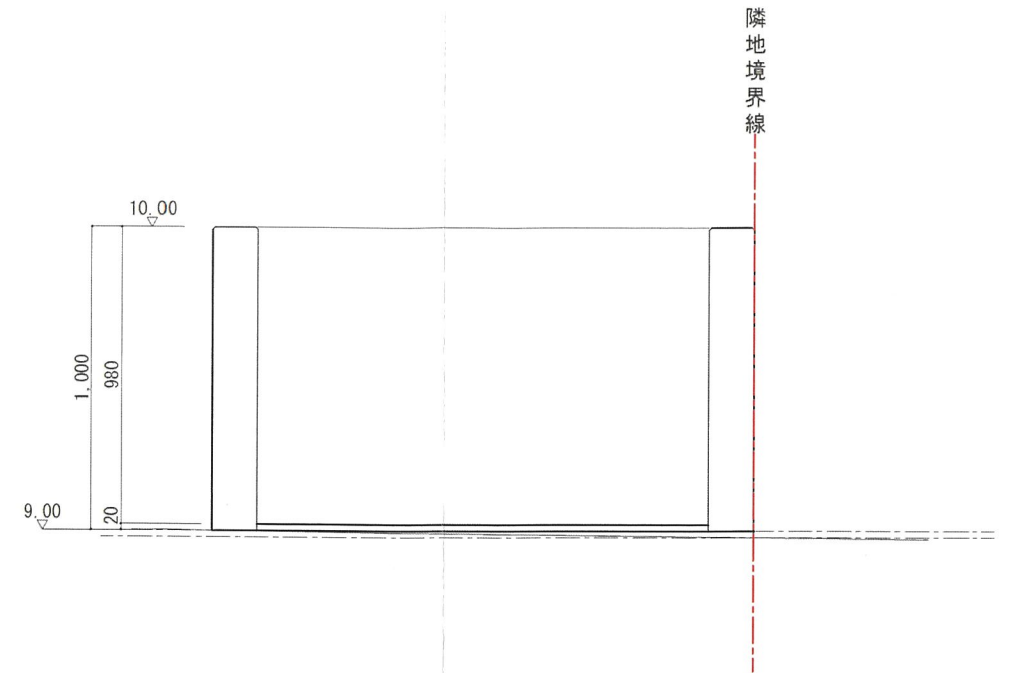


立面図

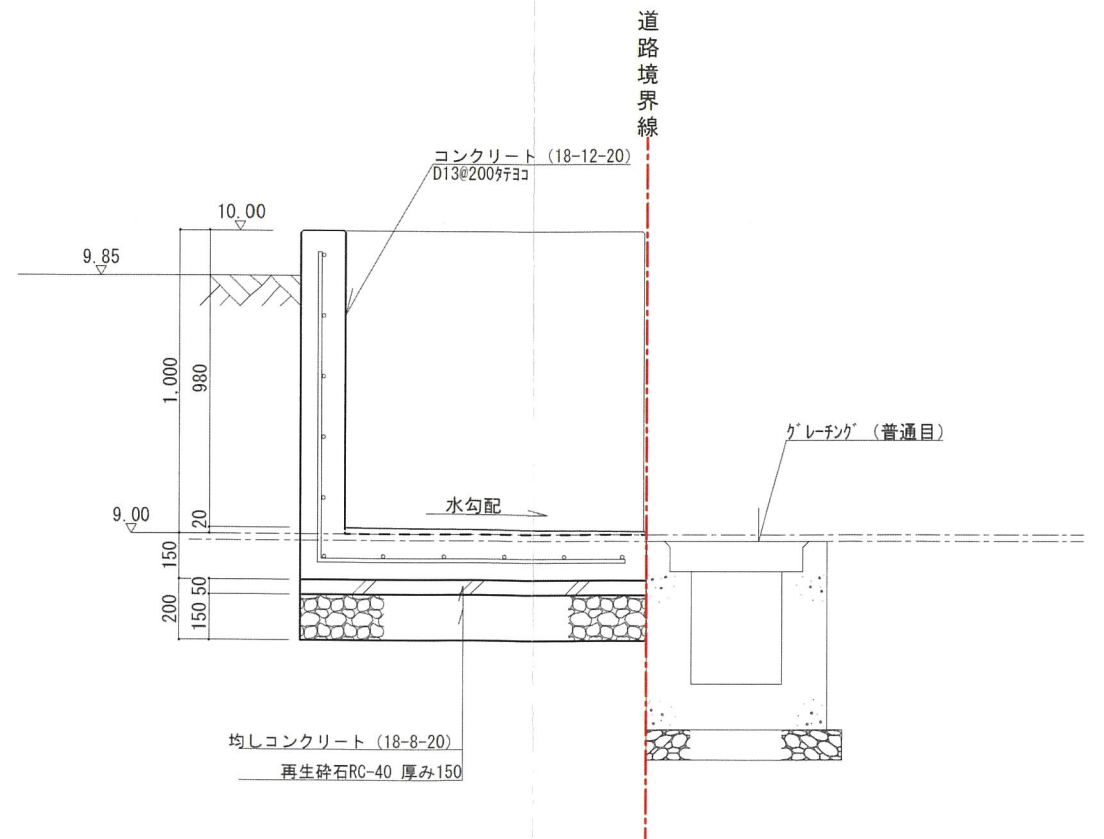

断面図

変更後

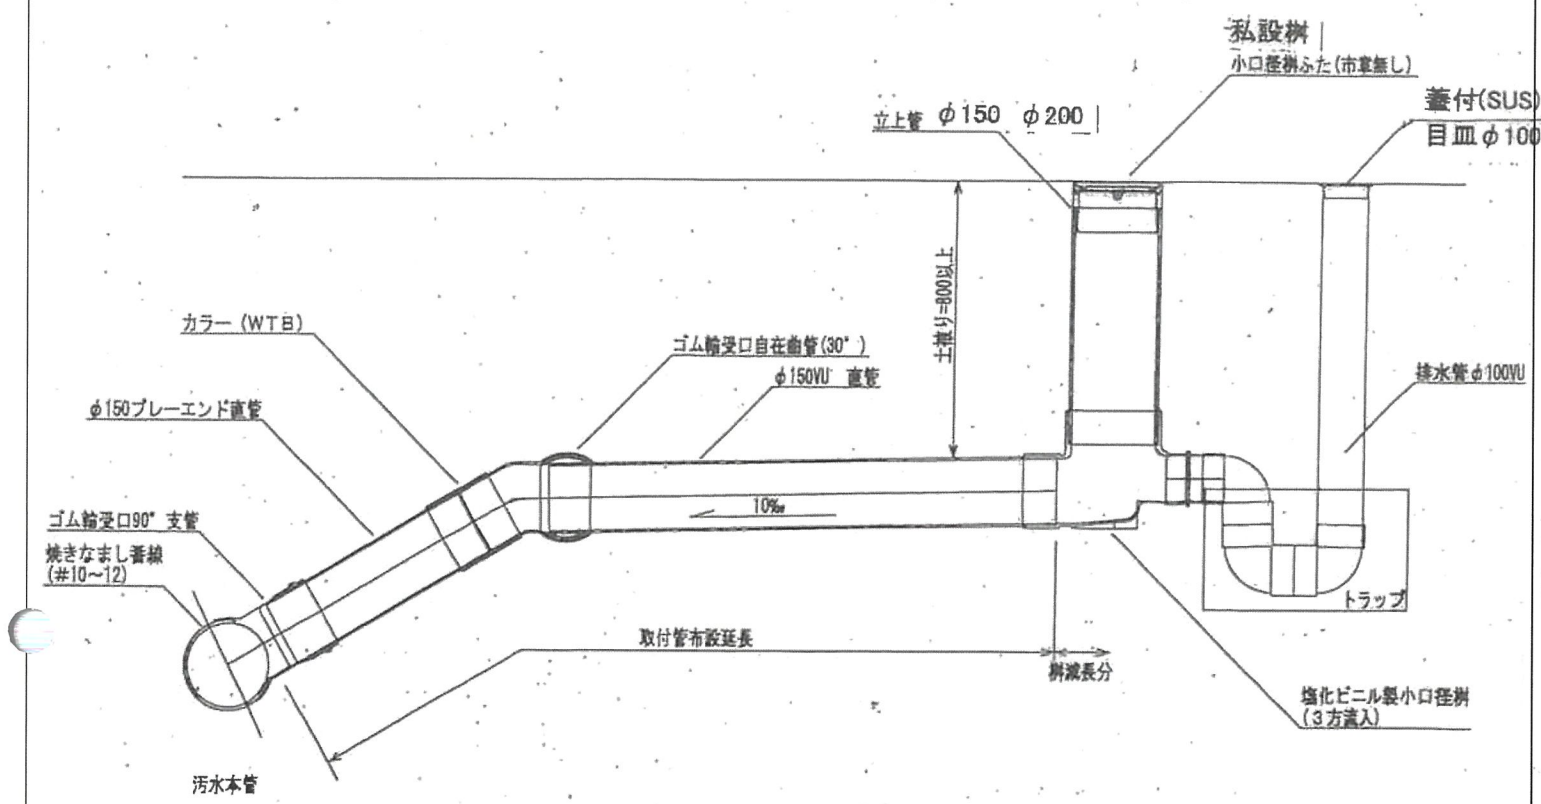

変更後