

標識設置届

(あて先) 宝塚市長

令和 8 年 6 月 15 日

開発事業者

住所 兵庫県宝塚市小林1丁目11番13号

氏名 田中 紘幸
(連絡先) 郵便番号 635-0835住所 奈良県北葛城郡広陵町
みささぎ台8番17号氏名 永井設計事務所 永井亮祐
電話 0745 (55) 6868
FAX 0745 (55) 6869
e-mail nagai.558230@gmail.com

宝塚市開発事業における協働のまちづくりの推進に関する条例第11条第2項の規定により、標識を設置したので届け出ます。

開発構想届受付番号 第 854 号

開発構想の名称 小林二丁目長屋建住宅新築に伴う造成工事

開発事業区域の位置 宝塚市 小林二丁目14番、15番の一部、16番の一部


標識の設置日 令和8年 6 月 15 日


設置した標識の数 1 箇所

※受付処理欄

受付年月日	
年 月 日	
受付番号	
第 号	

- (注意) 1 開発事業者の住所及び氏名は、法人にあっては主たる事務所の所在地、名称及び代表者の氏名を記入してください。
 2 ※印の欄は、記入しないでください。
 3 標識の設置箇所及び記載内容が判る写真を添付し、2部提出してください。

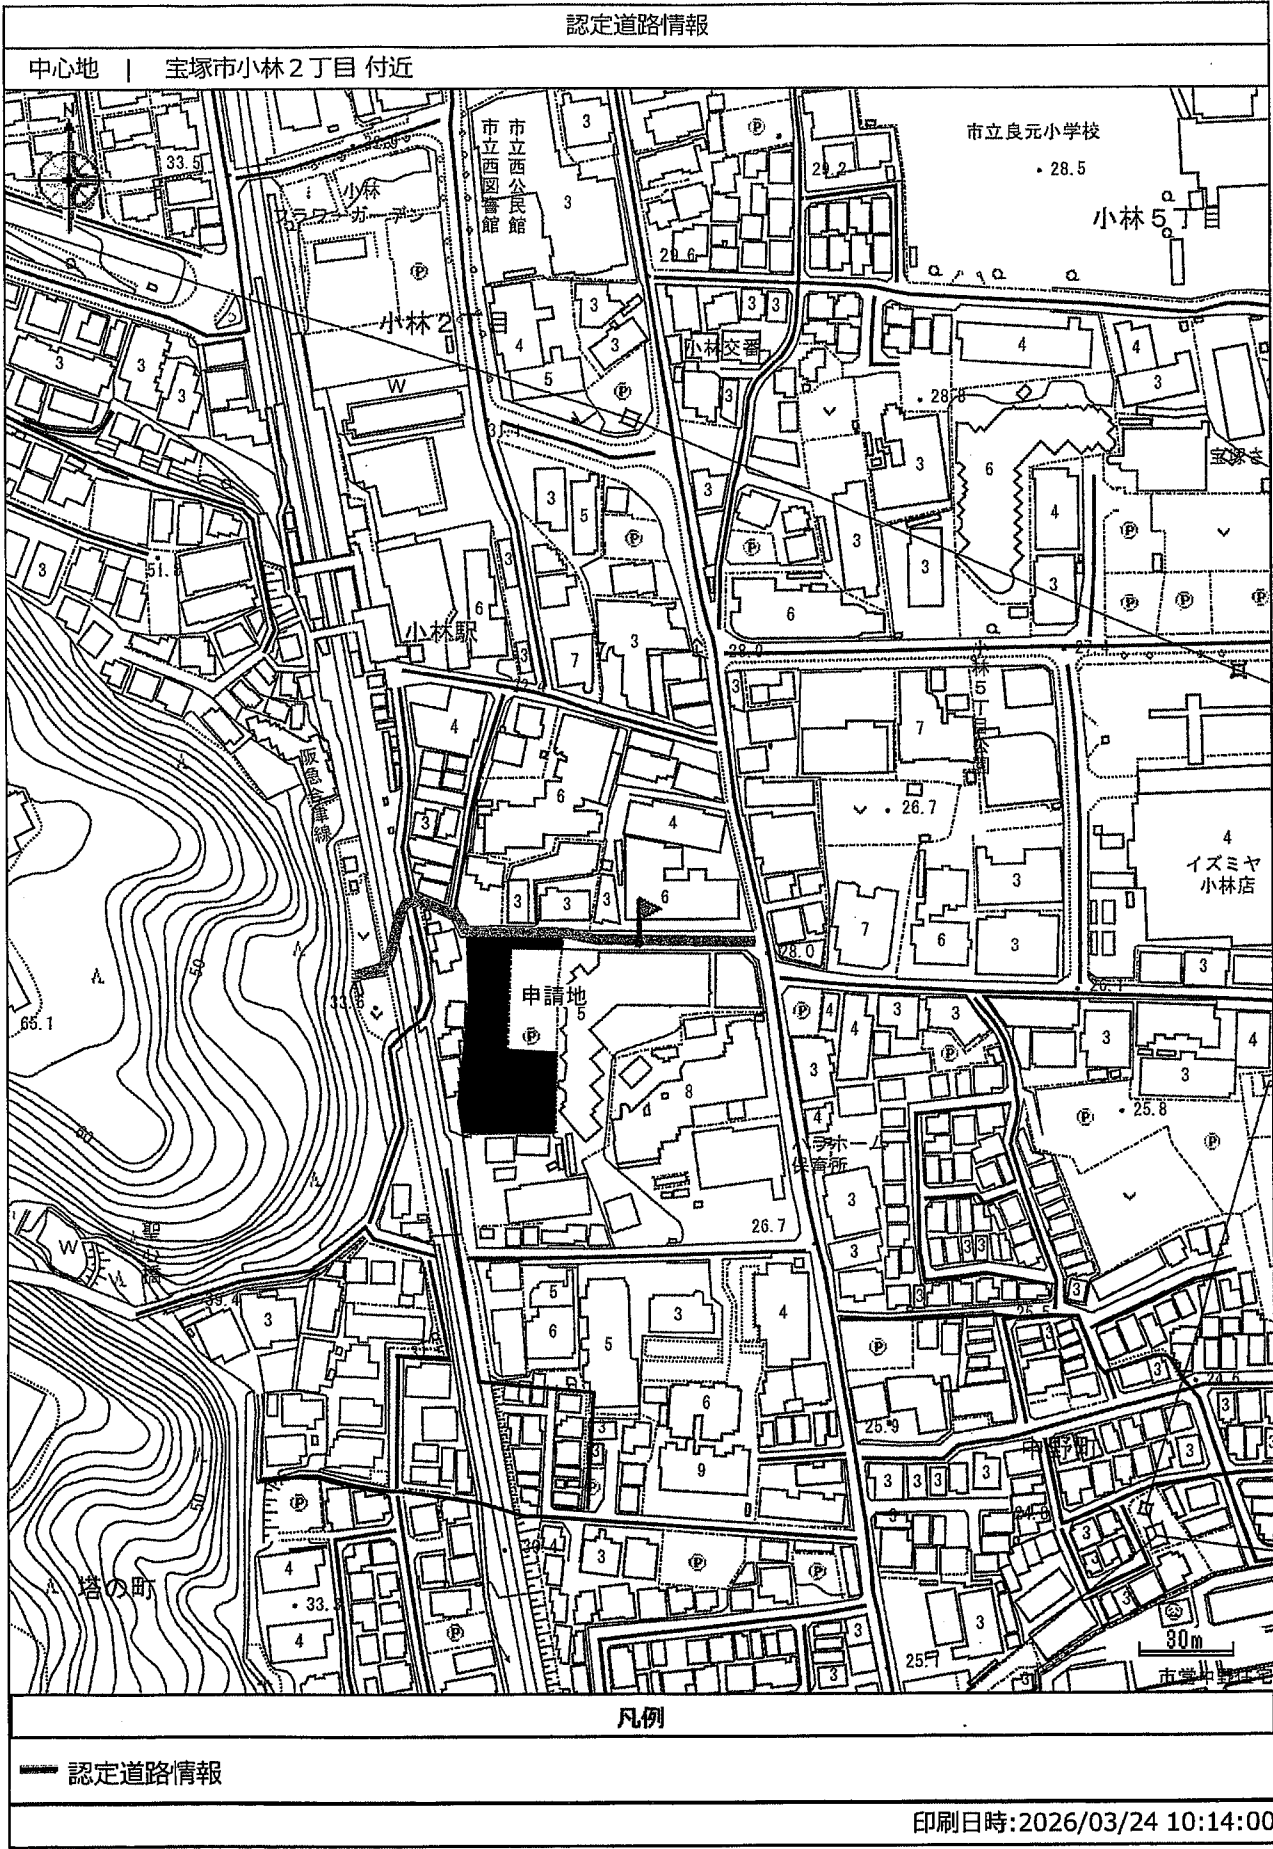

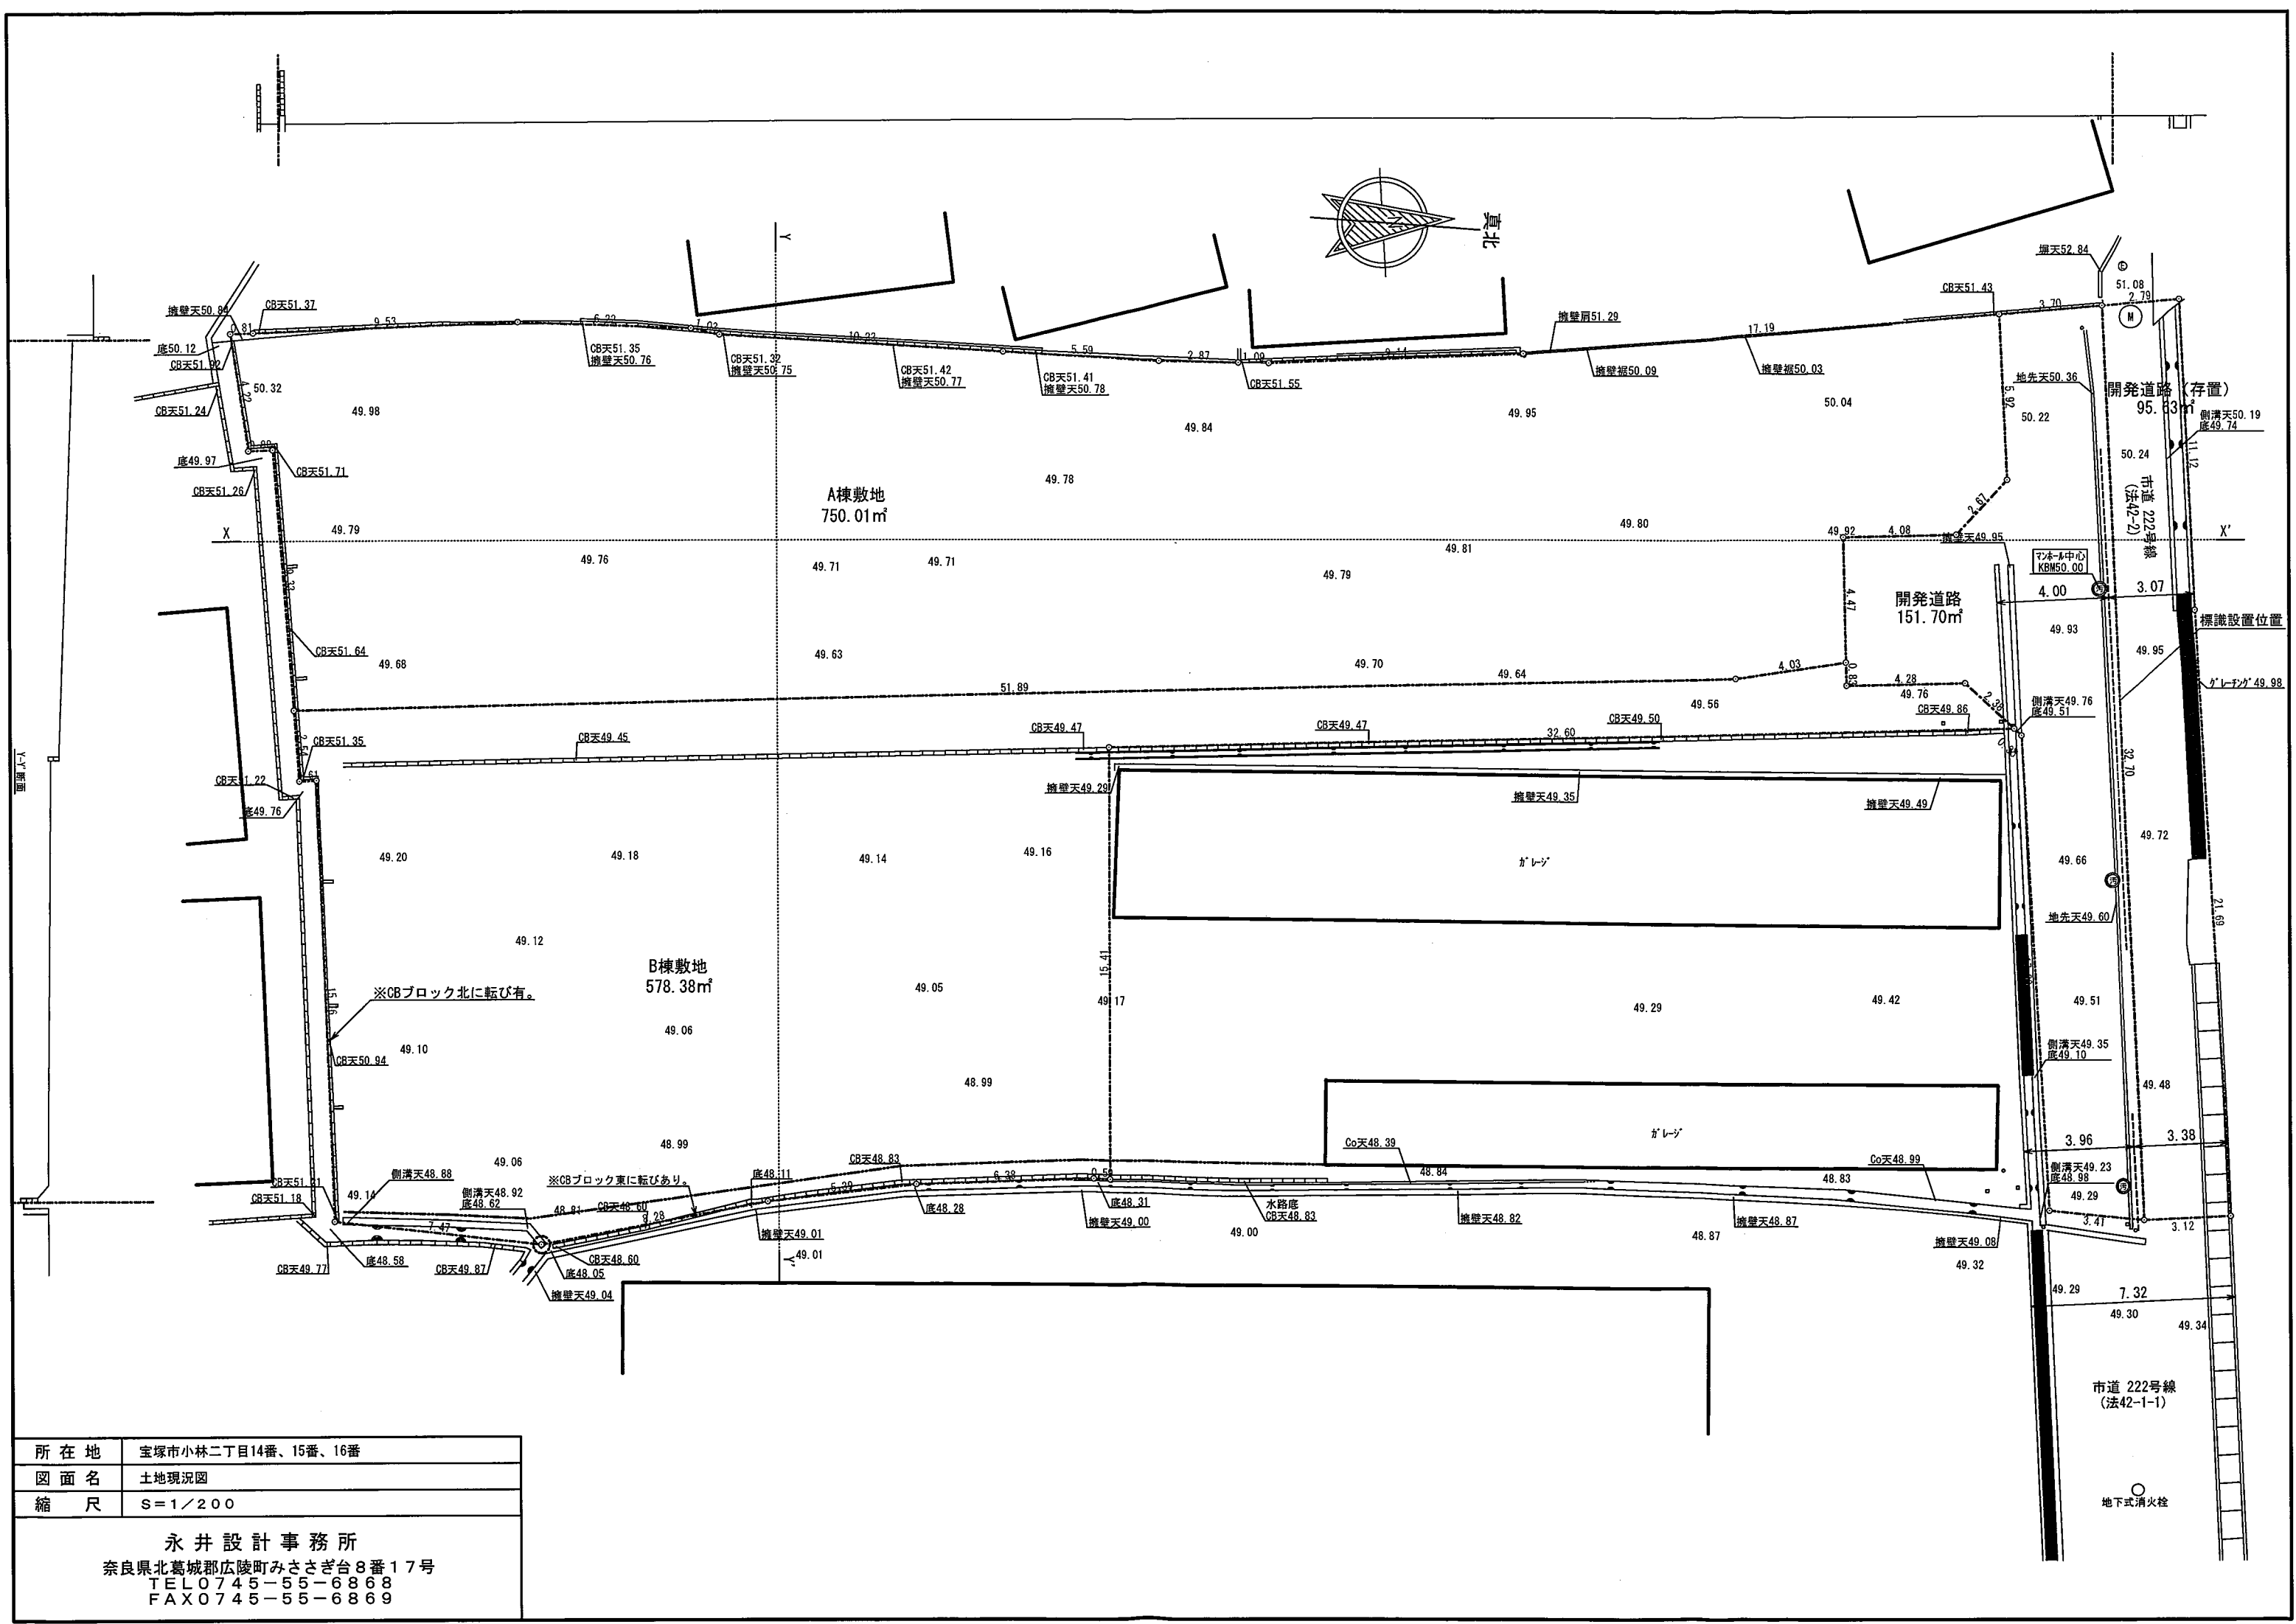

所在地	宝塚市小林二丁目14番、15番、16番
図面名	土地現況図
縮尺	S=1/200
永井設計事務所 奈良県北葛城郡広陵町みささぎ台8番17号 TEL 0745-55-6868 FAX 0745-55-6869	





開発構想のお知らせ

開発構想の名称
小林二丁目長屋建住宅新築に伴う造成工事

開発事業区域の位置
宝塚市小林二丁目 14 番、15 番、16 番

開発事業区域の面積
1575.72 m²

予定建築物

用途：長屋建住宅

住戸数：13 戸

階数：地上 2 階 / 地下 階

高さ：8.799m

盛土切土工事の有無

盛土工事あり

工事着手予定時期：令和 8 年 9 月

標識設置届提出日

令和 8 年 6 月 15 日


特定開発事業計画報告書提出日

年 月 日

開発協定締結日

年 月 日

土地利用構想図

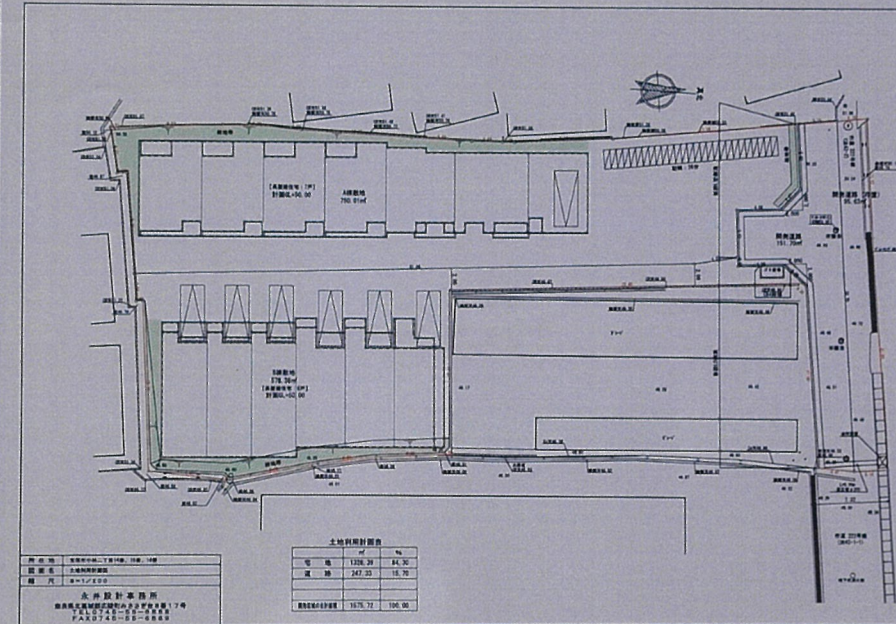

説明の方法
各個別説明

備考

この標識は、宝塚市開発事業における協働のまちづくりの推進に関する条例第 11 条第 1 項の規定に基づき設置したものです。

開発事業者：田中 紘幸

連絡先：永井設計事務所 永井 亮祐 電話：0745-55-6868