

標識設置届

2026年 9月 14 日

(あて先) 宝塚市長

開発事業者

住所 兵庫県宝塚市小林3丁目2-13

氏名 薮内 勝

(連絡先) 郵便番号

住所 兵庫県西宮市大屋町3番23号

大和ハウス工業㈱ 阪神支店

氏名 山崎 真治

電話 0798-(65)-9250

FAX ()

e-mail yz26k3@gmail.com


宝塚市開発事業における協働のまちづくりの推進に関する条例第11条第2項の規定により、標識を設置したので届け出ます。

開発構想届受付番号	第 R8-438 号
開発構想の名称	宝塚市野上一丁目YM計画
開発事業区域の位置	宝塚市野上一丁目45番1の一部
標識の設置日	2026 年 9 月 14 日
設置した標識の数	1 箇所

※受付処理欄

受付年月日	
年 月 日	
受付番号	
第 号	

- (注意) 1 開発事業者の住所及び氏名は、法人にあつては主たる事務所の所在地、名称及び代表者の氏名を記入してください。
2 ※印の欄は、記入しないでください。
3 標識の設置箇所及び記載内容が判る写真を添付し、2部提出してください。

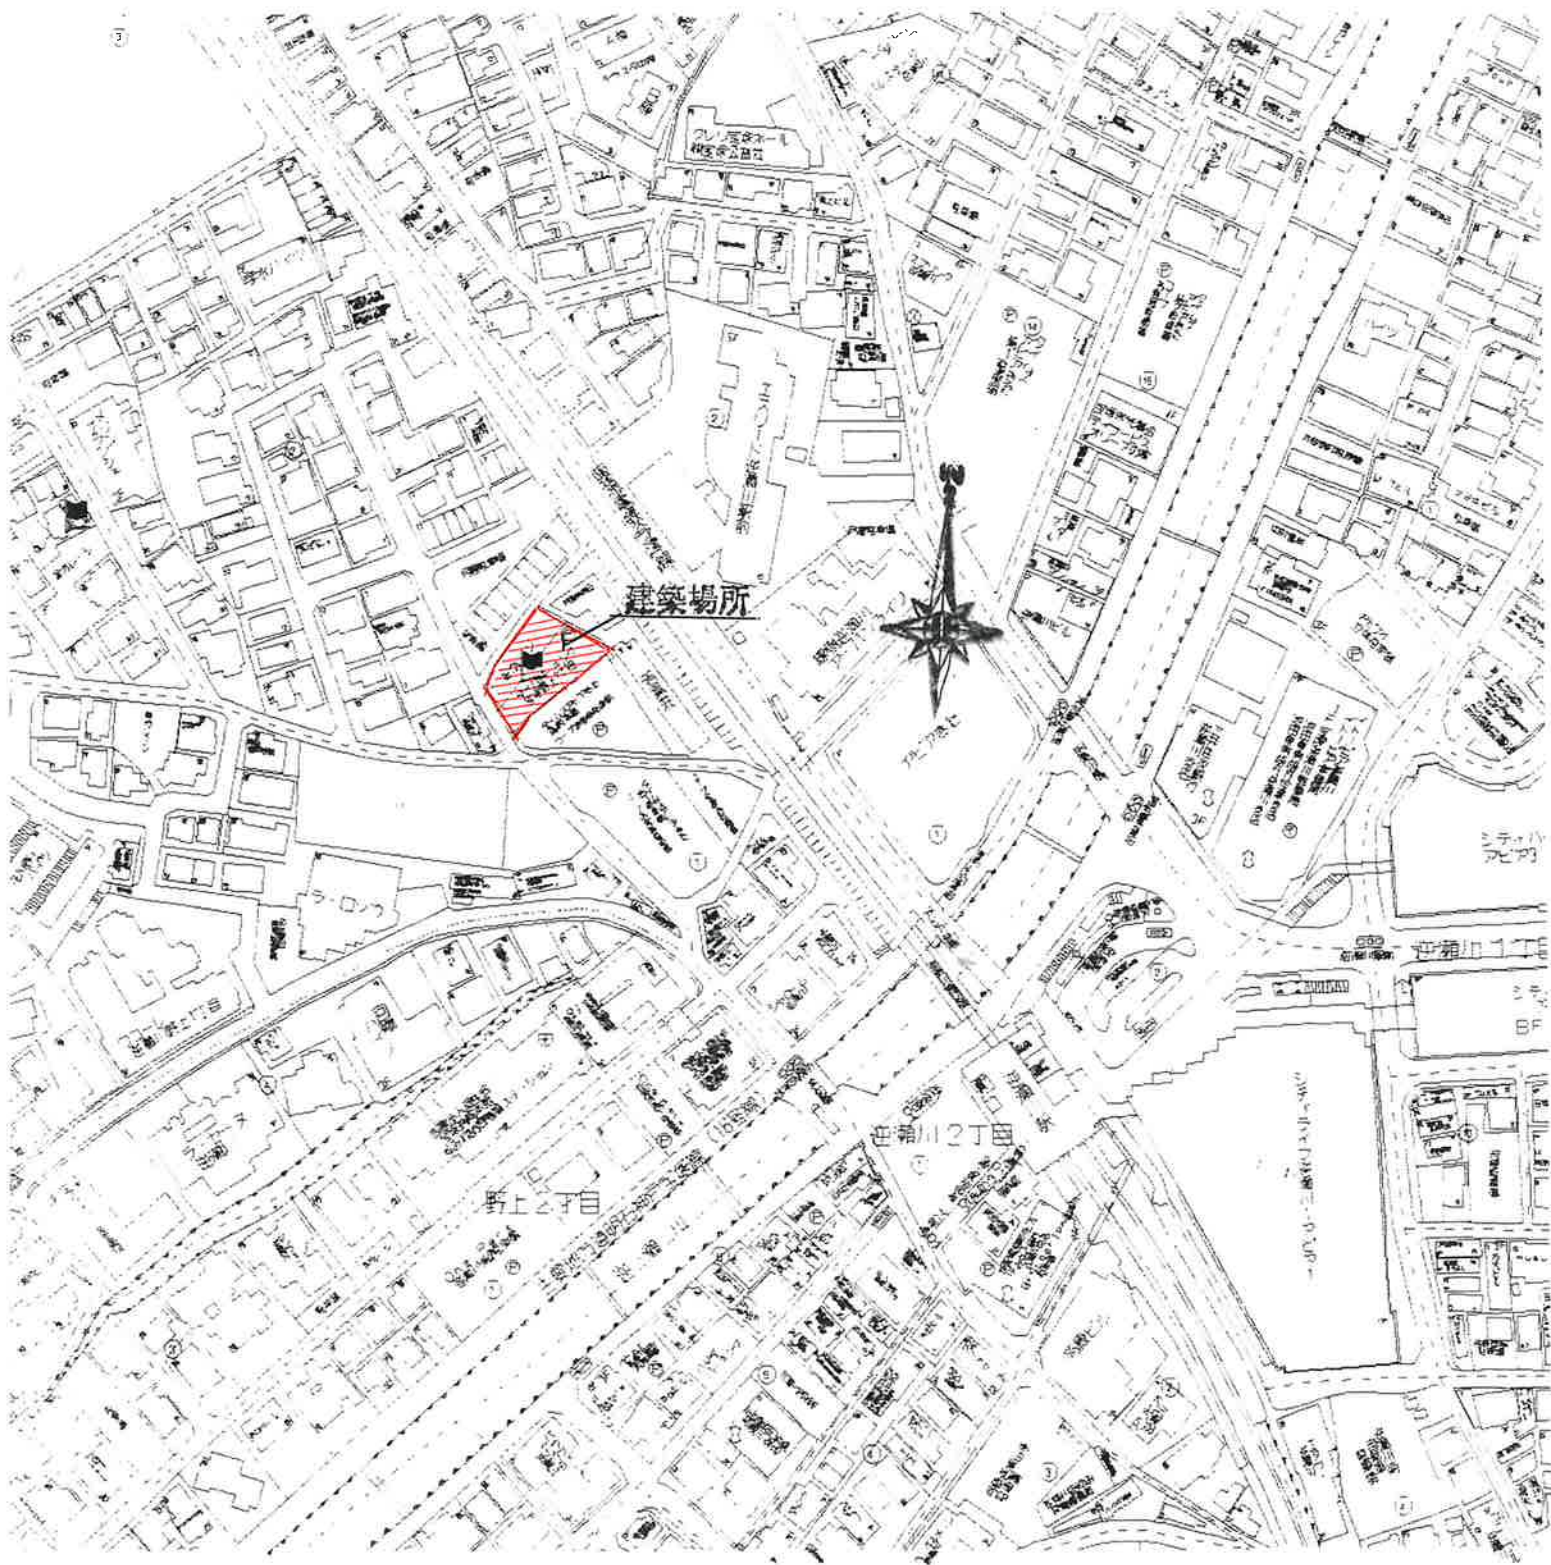

大和ハウス工業株式会社		宝塚市野上一丁目YM計画	作成年月日 2026.09.08
阪神支店 集合住宅一般建築士事務所		付 近 見 取 り 図	縮 尺 1/2500
承認 野本	用者 野本	代書となる設計者 一級建築士330330号 山崎 真治	工事名称
その他の設計者	企画監理 宇根	監製 山崎 真治	図面名称

開発構想のお知らせ

開発構想の名称 宝塚市野上一丁目 YM 計画		土地利用構想図 	説明の方法 戸別訪問 (時期 9 月末以降)
開発事業区域の位置 宝塚市野上一丁目 45 番 1 の一部			
開発事業区域の面積: 618.40 m ²			備考
予定建築物			
用 途: 共同住宅			
住戸数: 6 戸			
階 数: 地上 2 階 / 地下 - 階			
高 さ: 6.475m			
盛土切土工事の有無 有			
工事着手予定時期: 令和 9 年 2 月上旬			
標識設置届提出日 令和 8 年 9 月 14 日			
特定開発事業計画報告書提出日 令和 年 月 日			
開発協定締結日 令和 年 月 日			
この標識は、宝塚市開発事業における協働のまちづくりの推進に関する条例第 11 条第 1 項の規定に基づき設置したものです。 開発事業者: 森内 建 連絡先: 大和ハウス工業株式会社 阪神支店 高井 電話: 0798-65-8245			

和泉 501
わ 48-66

