

標識設置届

2026年 9月 30日

(あて先) 宝塚市長

開発事業者

住所 京都市右京区山ノ内荒木町7番地58

株式会社エルハウジング

氏名 代表取締役 堀越 大輔

(連絡先) 郵便番号 630-0243

住所 奈良県生駒市俵口町164番地20

氏名 雅設計室 河野 雅彦

電話 090 (8575) 3481

FAX 0743 (89) 0196

e-mail miyabi_arc-off@kcn.jp



宝塚市開発事業における協働のまちづくりの推進に関する条例第11条第2項の規定により、標識を設置したので届け出ます。

開発構想届受付番号	第 473 号
開発構想の名称	宝塚市千種四丁目 条例開発工事
開発事業区域の位置	宝塚市 千種四丁目 21番2、22番1、22番2、23番2
標識の設置日	2026年 9月 30日
設置した標識の数	1 箇所

※受付処理欄

受付年月日	
年 月 日	
受付番号	
第 号	

- (注意) 1 開発事業者の住所及び氏名は、法人にあつては主たる事務所の所在地、名称及び代表者の氏名を記入してください。
 2 ※印の欄は、記入しないでください。
 3 標識の設置箇所及び記載内容が判る写真を添付し、2部提出してください。

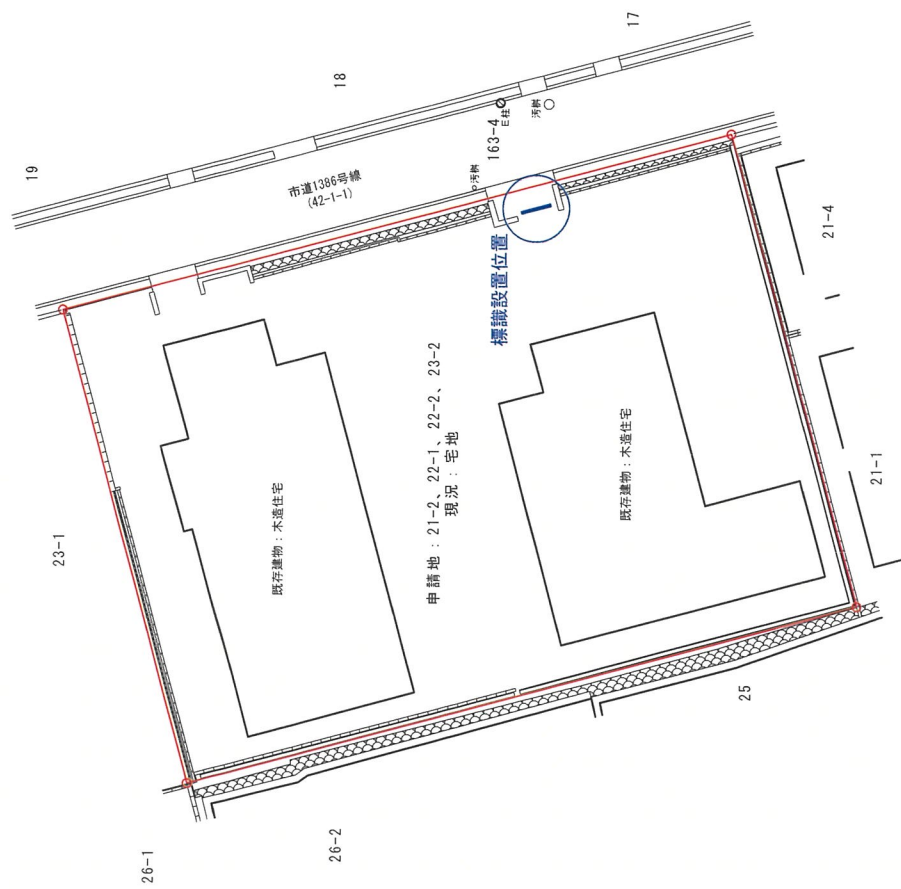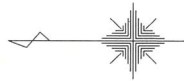

記事	月	日
	.	.
	.	.



設計室
Miyabi
Architect's office
e-mail : miyabi_arc-office.jp

奈良県生駒市唐口町164-20
TEL&FAX: 0743-89-0196
二級建築士 奈良県知事登録
第5799号 河野 雅彦

担当	名称	宝塚市千種四丁目 条例開発工事	作成年月日 202609**	図面 No. **
	図名称			
		標識設置箇所案内図 縮尺 A4(6%縮小): 1/300 A3: 1/300		



開発構想のお知らせ

開発構想の名称 宝塚市千種四丁目 条例開発工事 開発事業区域の位置 宝塚市千種四丁目21番1、22番1、22番2、23番2 開発事業区域の面積 530.91 m² 開 発 構 想 予定建築物 用途：一戸建ての住宅(分譲) 住戸数：3戸 階数：地上2階/地下0階 高さ：未定 m 以下 盛土切土工事の有無 盛土工事無し、切土工事有り 工事着手予定時期：2027年 1月 15日 標識設置届提出日 2026年 9月 30日 特定開発事業計画報告書提出日 年 月 日 開発協定締結日 年 月 日	土地利用構想図 縮尺 1/100 	説明の方法 戸別訪問 訪問時期 2026年10月/6日以降 備考
--	---	--

この構想は、宝塚市開発事業における協働のまちづくりの推進に関する条例第11条第1項の規定に基づき設置したものです。

開発事業者：株式会社エルハウジング 代表取締役 堀越 大輔
連絡先：株式会社エルハウジング 尼崎営業所店 電話：06 (6415) 8003