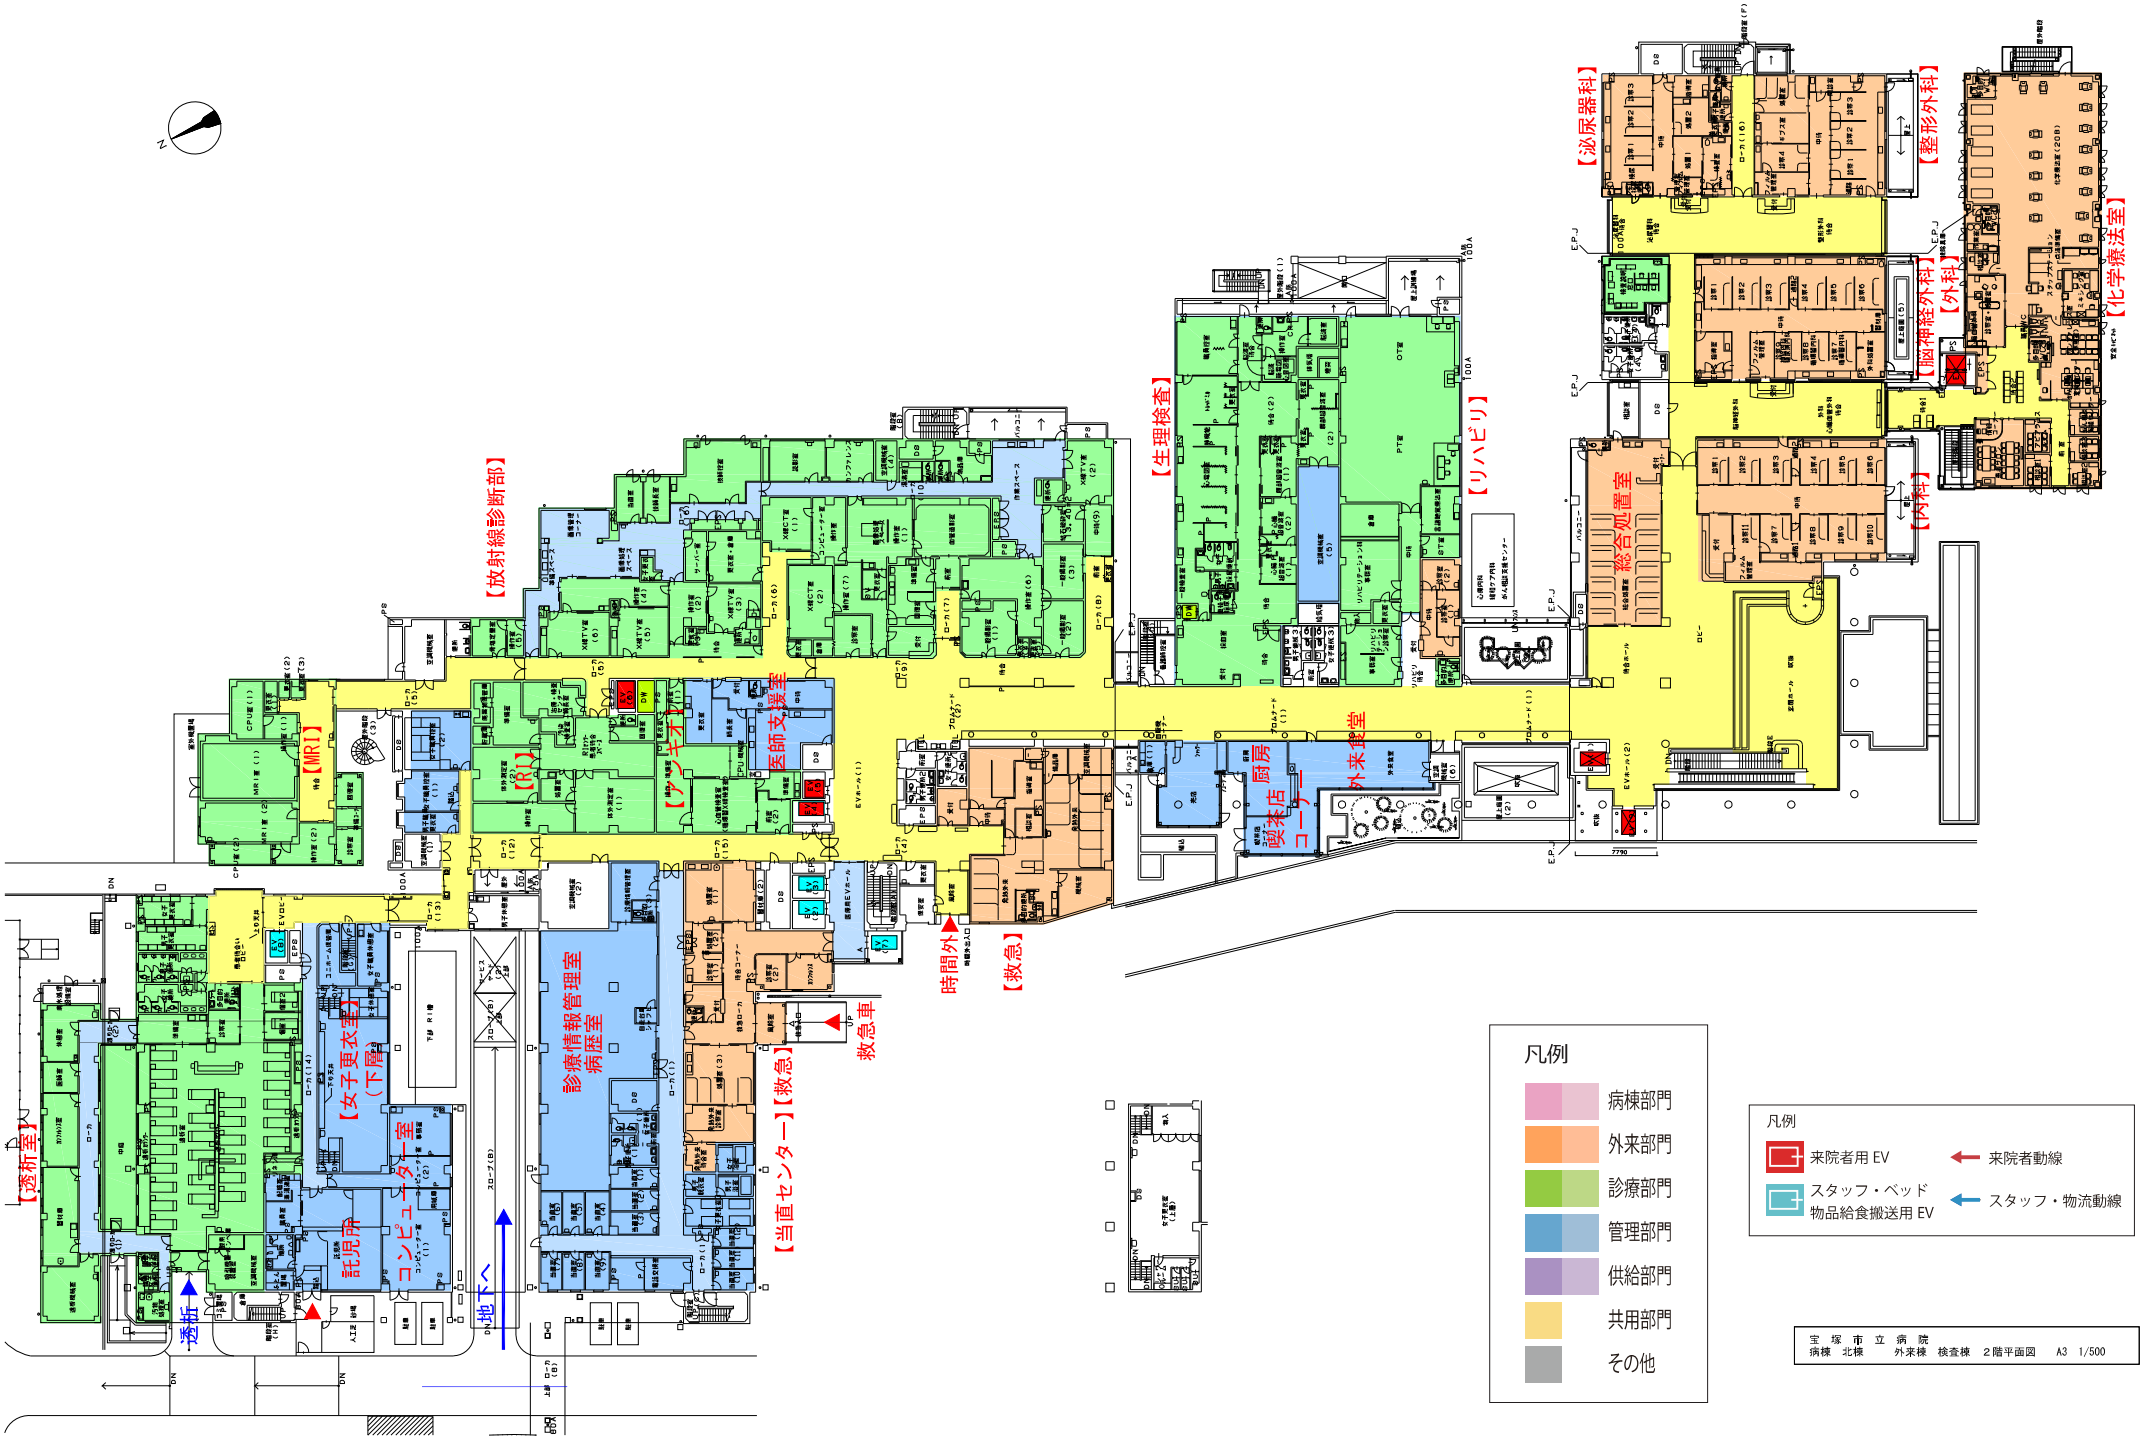
■1階平面図


【別紙２】


【中央材料部】
【霊安】
【解剖室】
【検体検査室】
【物品供給センター】
【薬床部】
ボイラー室
中央機械室
電気室
地下通路
サービス
給食
【栄養部】
OP
1Fへ
サービス
【患者サポート】
【医事】
【小児科】【歯科口腔外科】【眼科】
【耳鼻いんこう科】【産婦人科】【形成外科】
地域医療予約センター
医師支援室
受付
【皮膚科】
【主出入口】
凡例
来院者用 EV
スタッフ・ベッド
物品給食搬送用 EV
来院者動線
スタッフ・物流動線
凡例
病棟部門
外来部門
診療部門
管理部門
供給部門
共用部門
その他
宝塚市立病院
西・北病棟　外来棟　検査棟　1階平面図　A3　1/500

■２階平面図


【泌尿器科】
【整形外科】
【脳神経外科】
【外科】
【内科】
【化学療法室】
【生理検査】
【リハビリ】
【放射線診断部】
【MRI】
【RI】
【ｱﾝｷﾞｵ】
医師支援室
総合処置室
喫茶コーナー
厨房
外来食堂
時間外
【救急】
救急車
【当直センター】【救急】
診療情報管理室
病歴室
【女子更衣室】（下層）
コンピュータ室
託児所
【透析室】
透析
地下へ
凡例
病棟部門
外来部門
診療部門
管理部門
供給部門
共用部門
その他
凡例
来院者用 EV
スタッフ・ベッド
物品給食搬送用 EV
来院者動線
スタッフ・物流動線
宝塚市立病院
病棟　北棟　　外来棟　検査棟　２階平面図　A3　1/500


■３階平面図

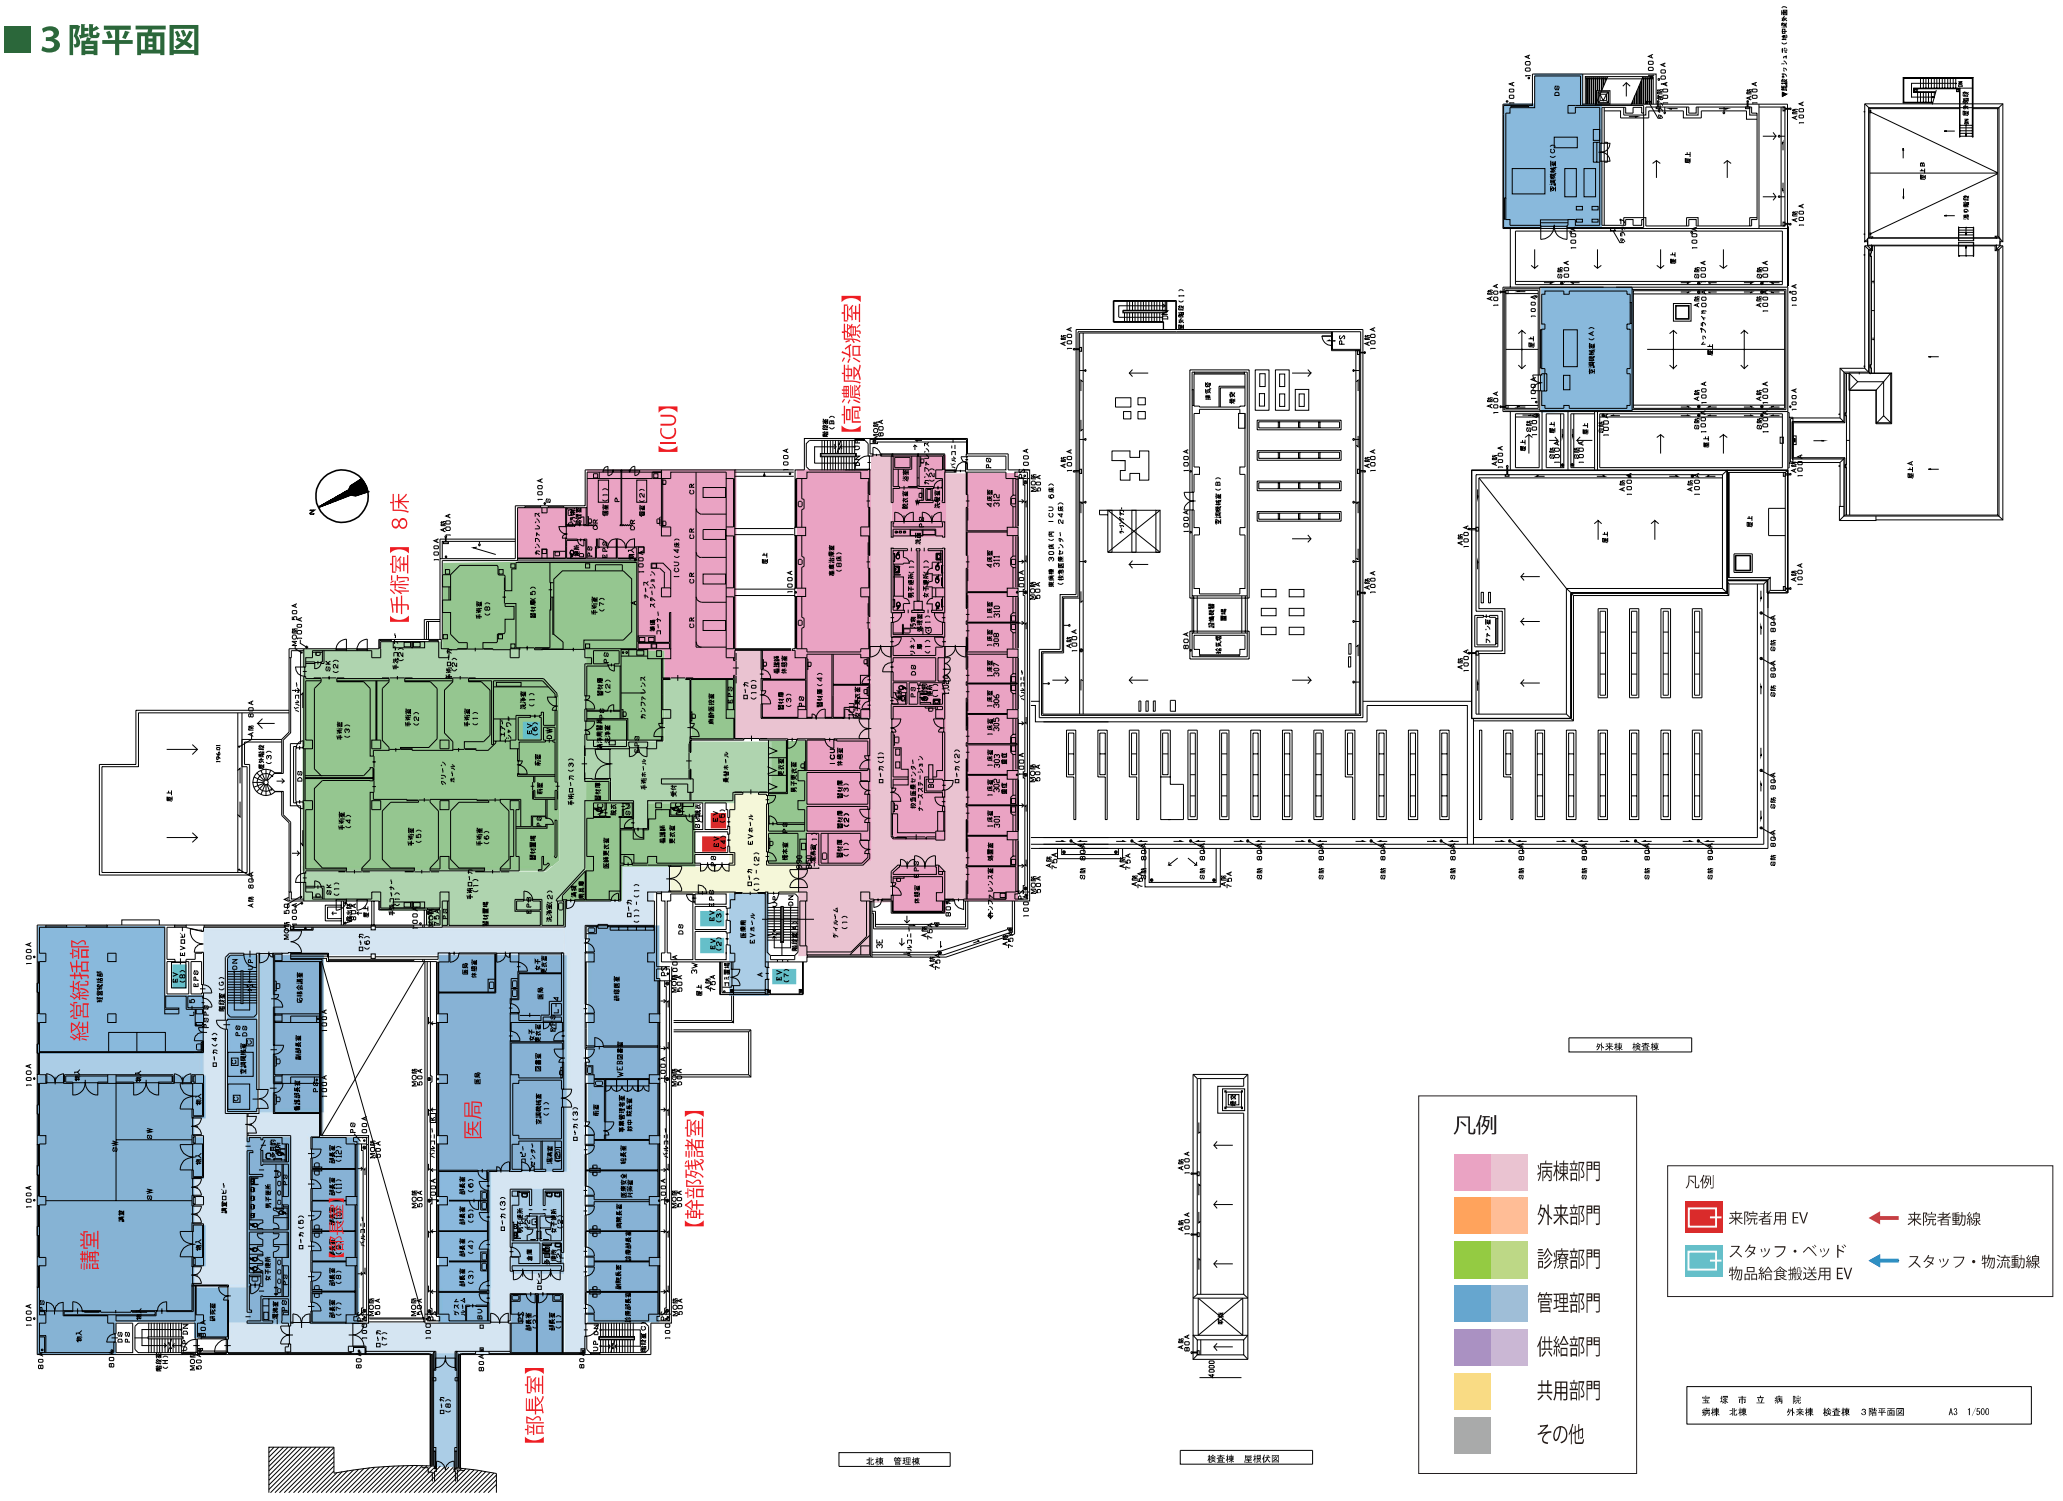
【手術室】８床
【ICU】
【高濃度治療室】
【幹部残諸室】
【部長室】
経営統括部
講堂
医局
凡例
病棟部門
外来部門
診療部門
管理部門
供給部門
共用部門
その他
凡例
来院者用 EV
来院者動線
スタッフ・ベッド
物品給食搬送用 EV
スタッフ・物流動線
宝塚市立病院
病棟 北棟　外来棟 検査棟 ３階平面図　A3 1/500

■4階平面図



【東病棟】43床（内 NICU 4床）
【西病棟】53床
凡例
来院者用 EV
スタッフ・ベッド
物品給食搬送用 EV
来院者動線
スタッフ・物流動線
凡例
病棟部門
外来部門
診療部門
管理部門
供給部門
共用部門
その他
宝塚市立病院
病棟 北棟 外来棟 検査棟 4階平面図 A3 1/400

■5階平面図

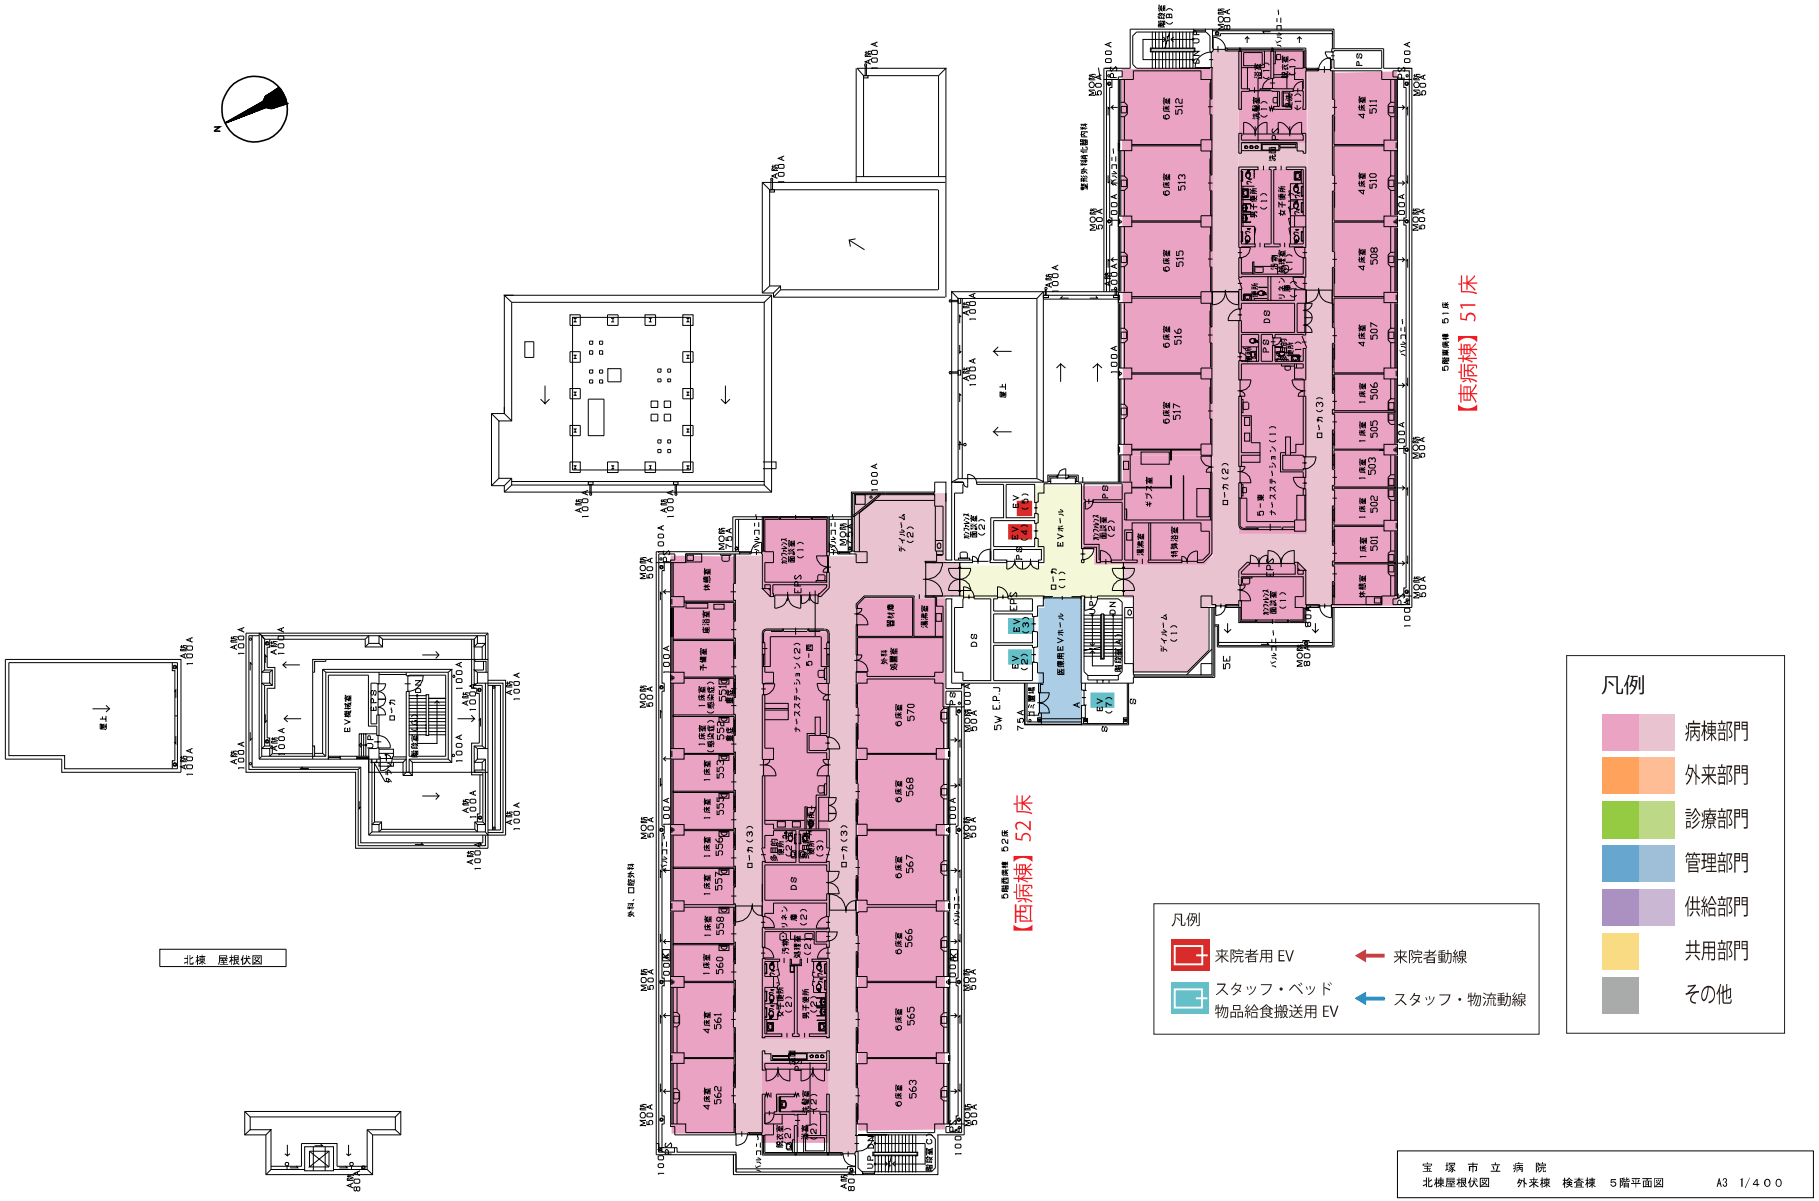

宝塚市立病院
北棟屋根伏図　　外来棟　検査棟　5階平面図　　A3　1/400

■6・7階平面図

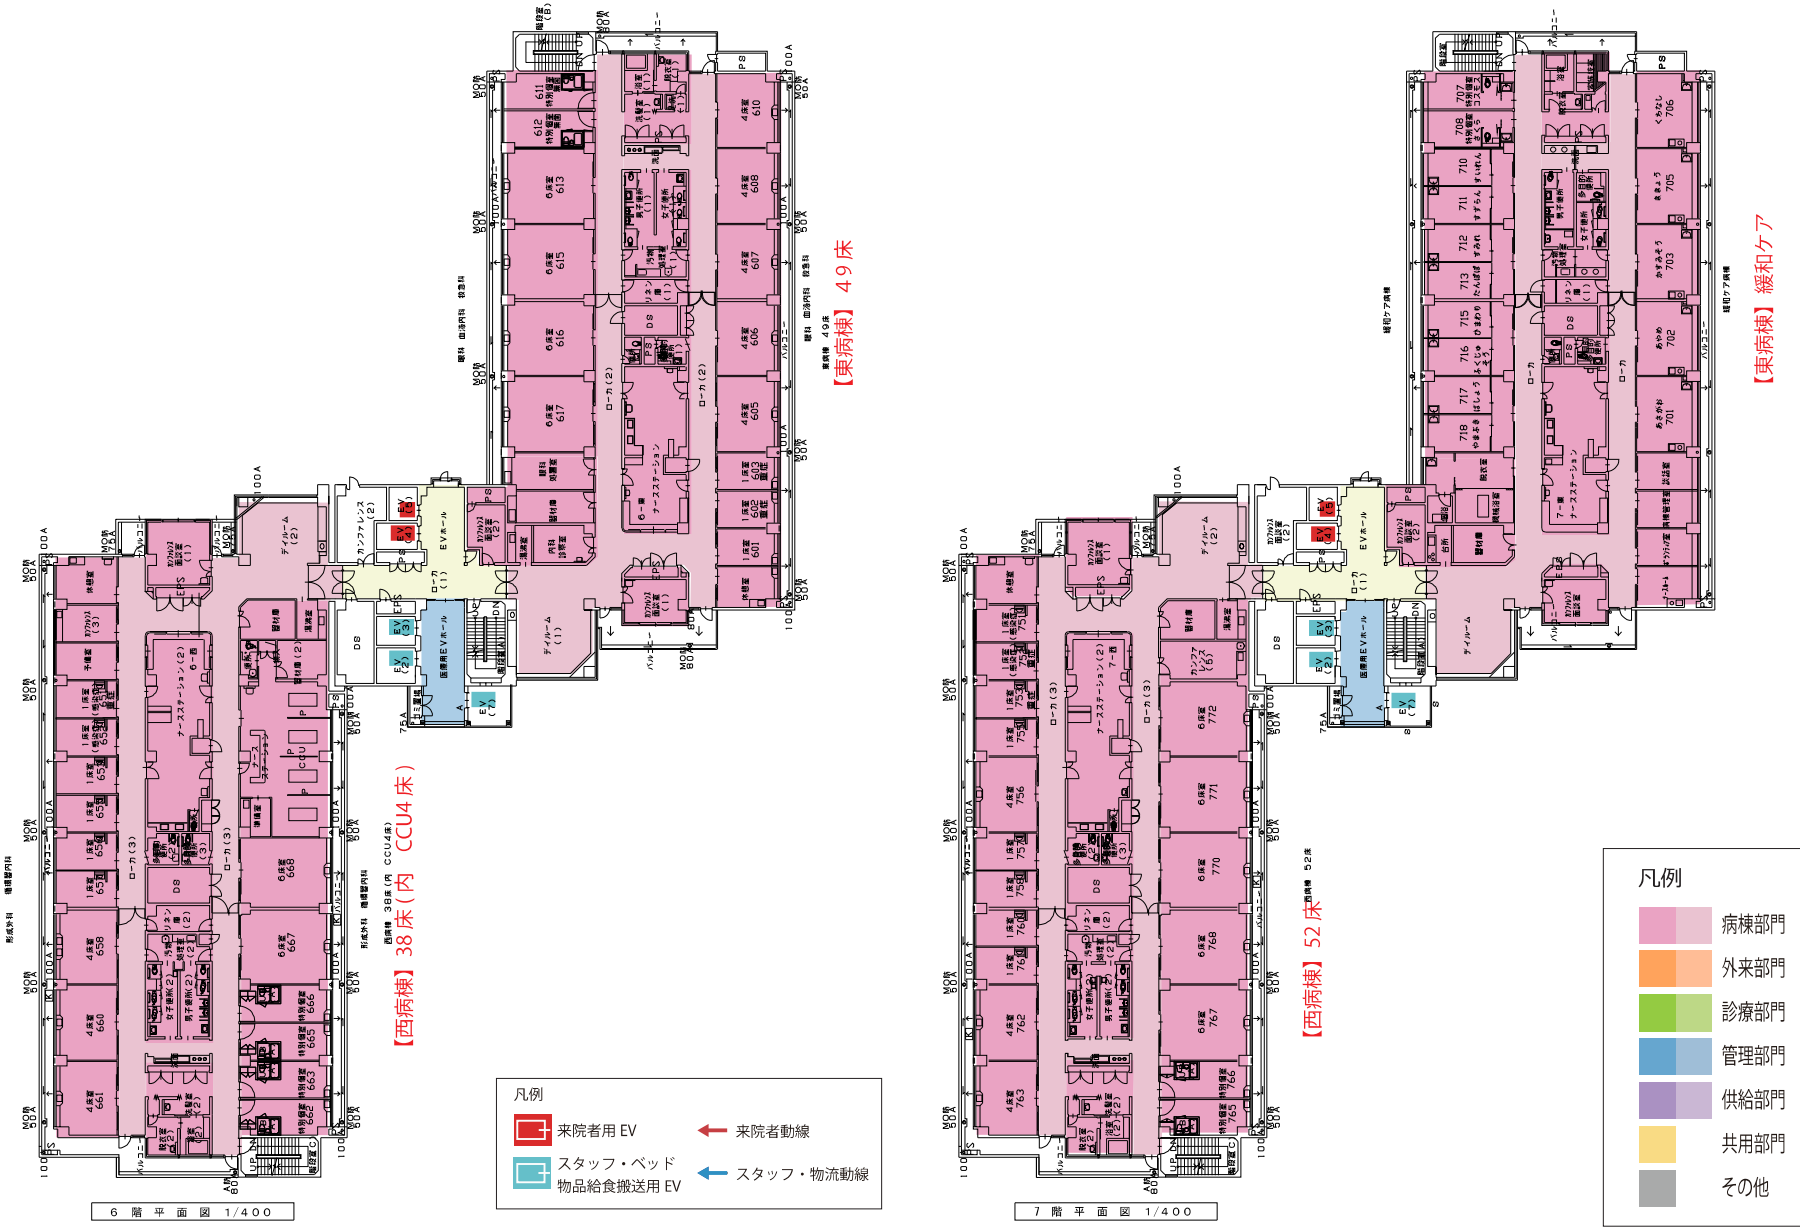
【西病棟】38床（内 CCU4床）
【東病棟】49床
【西病棟】52床
【東病棟】緩和ケア
凡例
来院者用 EV
スタッフ・ベッド
物品給食搬送用 EV
来院者動線
スタッフ・物流動線
凡例
病棟部門
外来部門
診療部門
管理部門
供給部門
共用部門
その他
6 階 平 面 図 1/400
7 階 平 面 図 1/400

8階・塔屋１階・屋階平面図



A3 1/400