





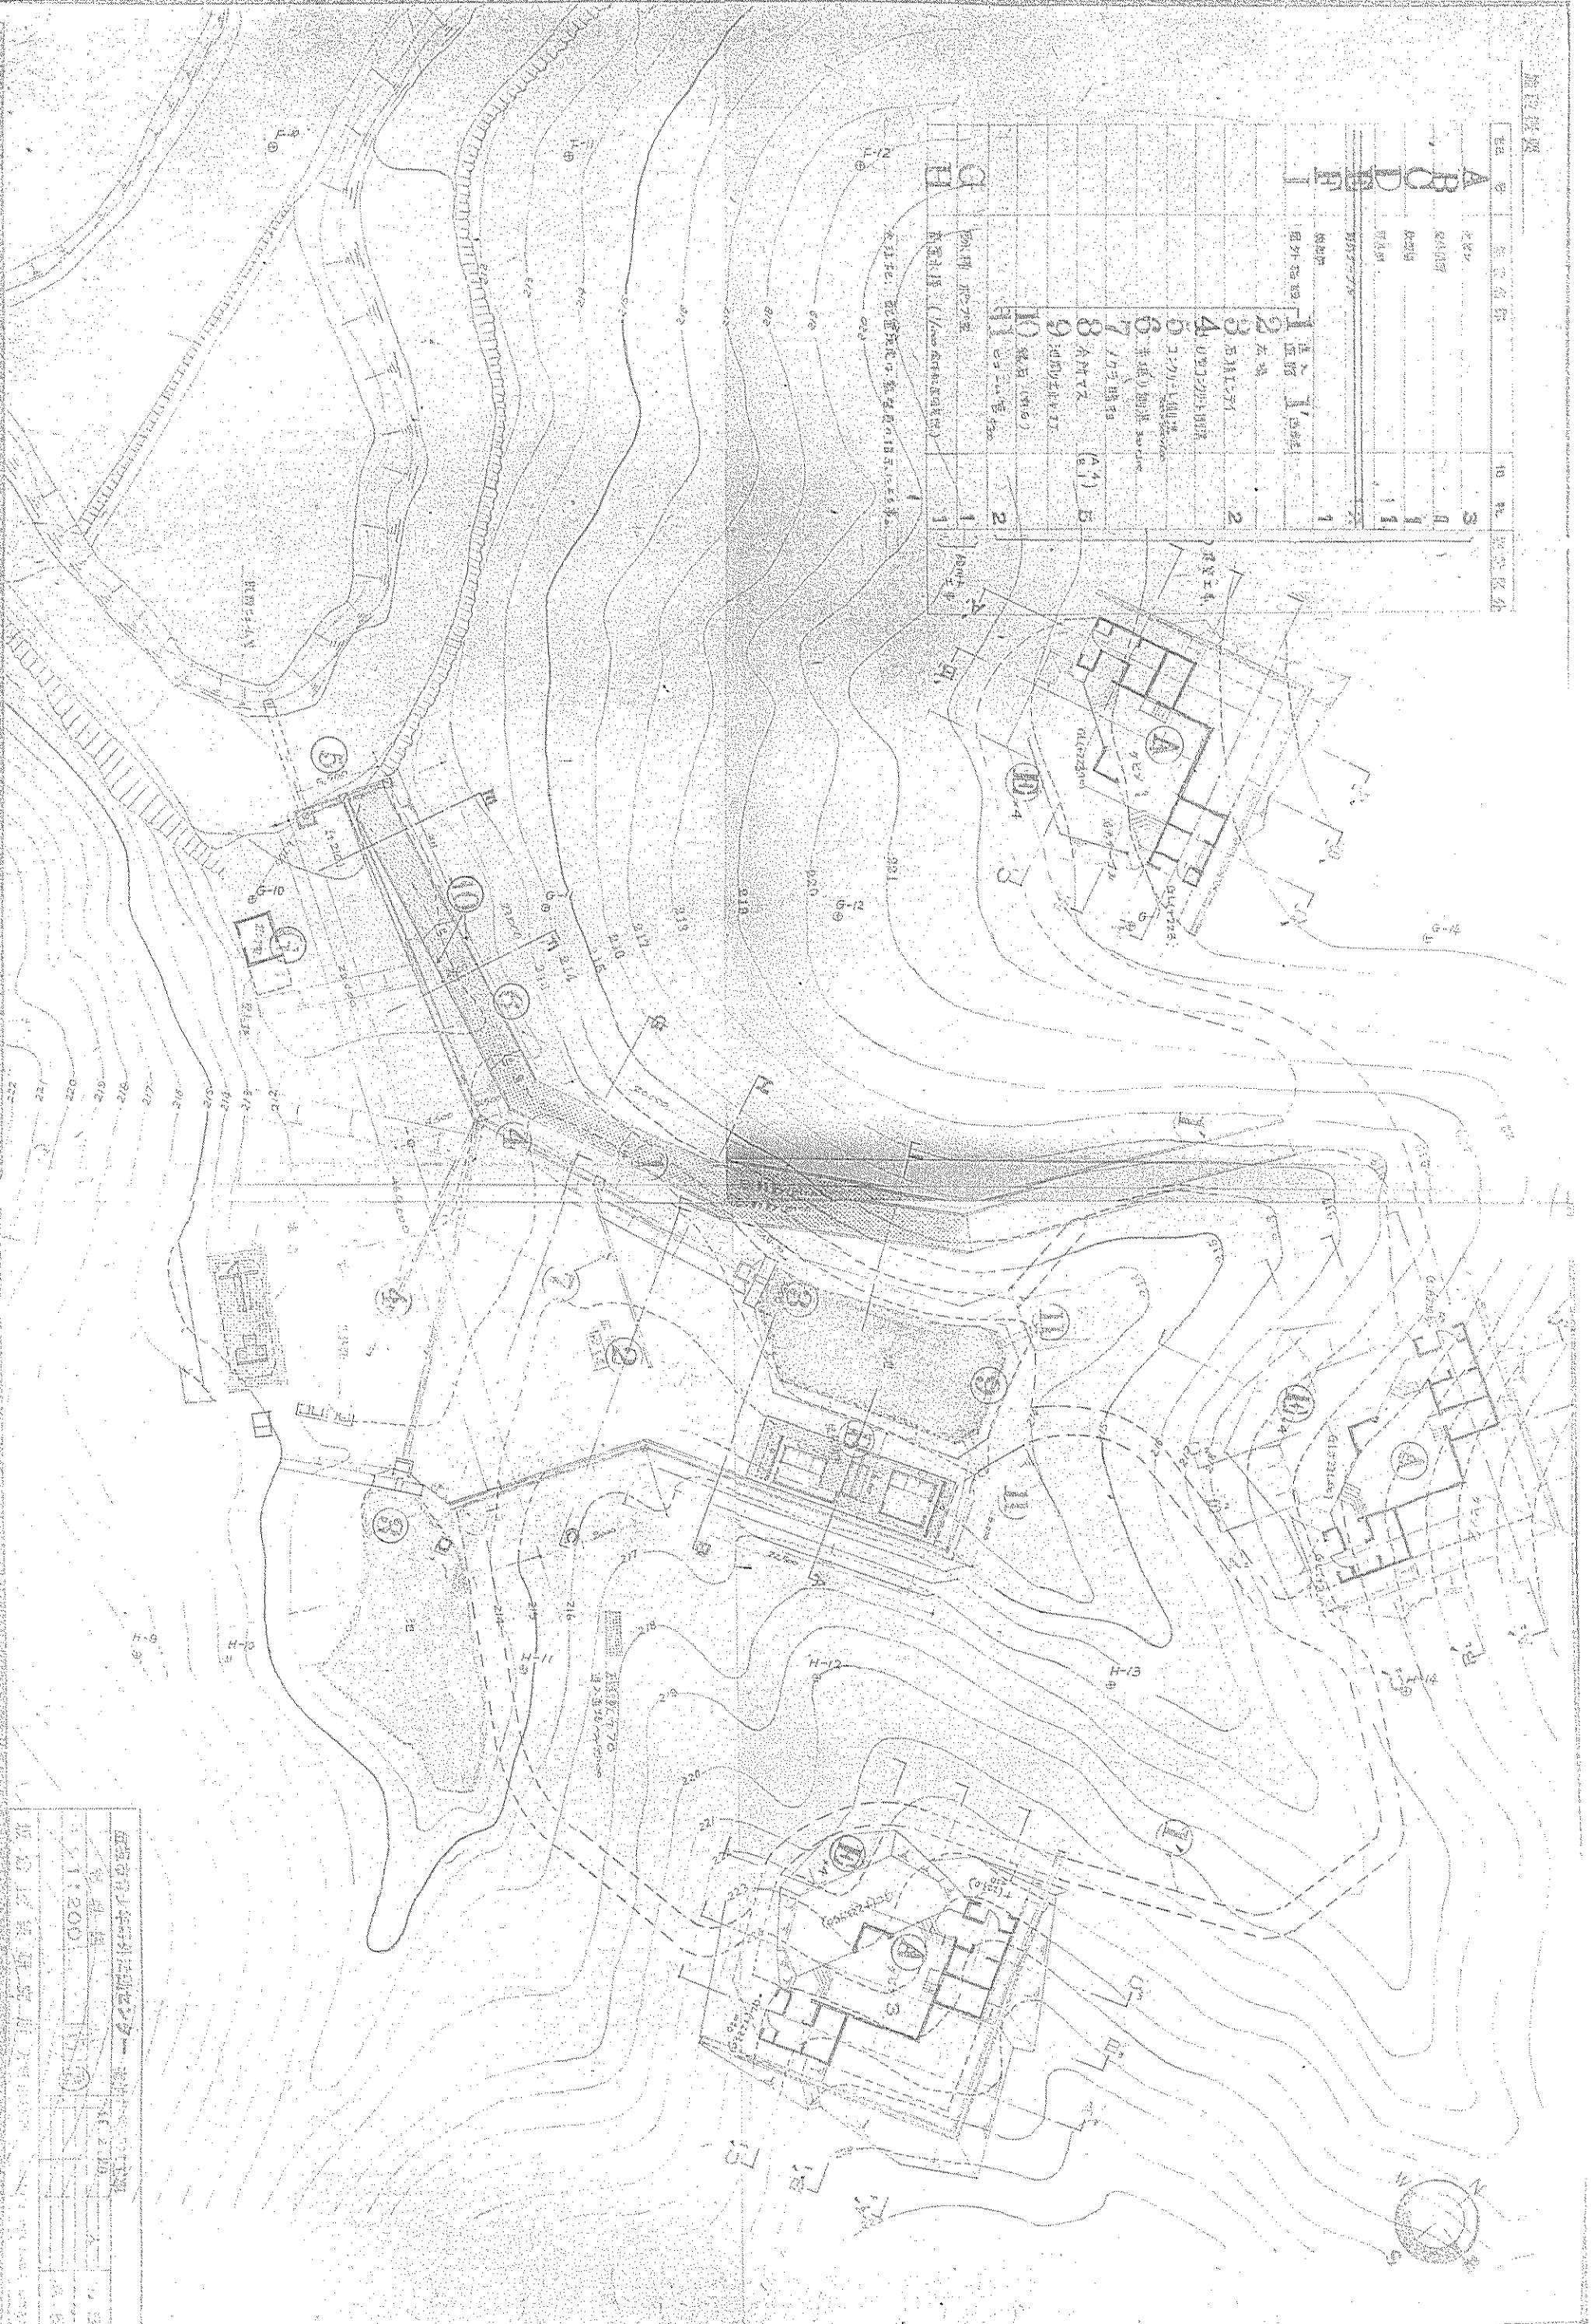





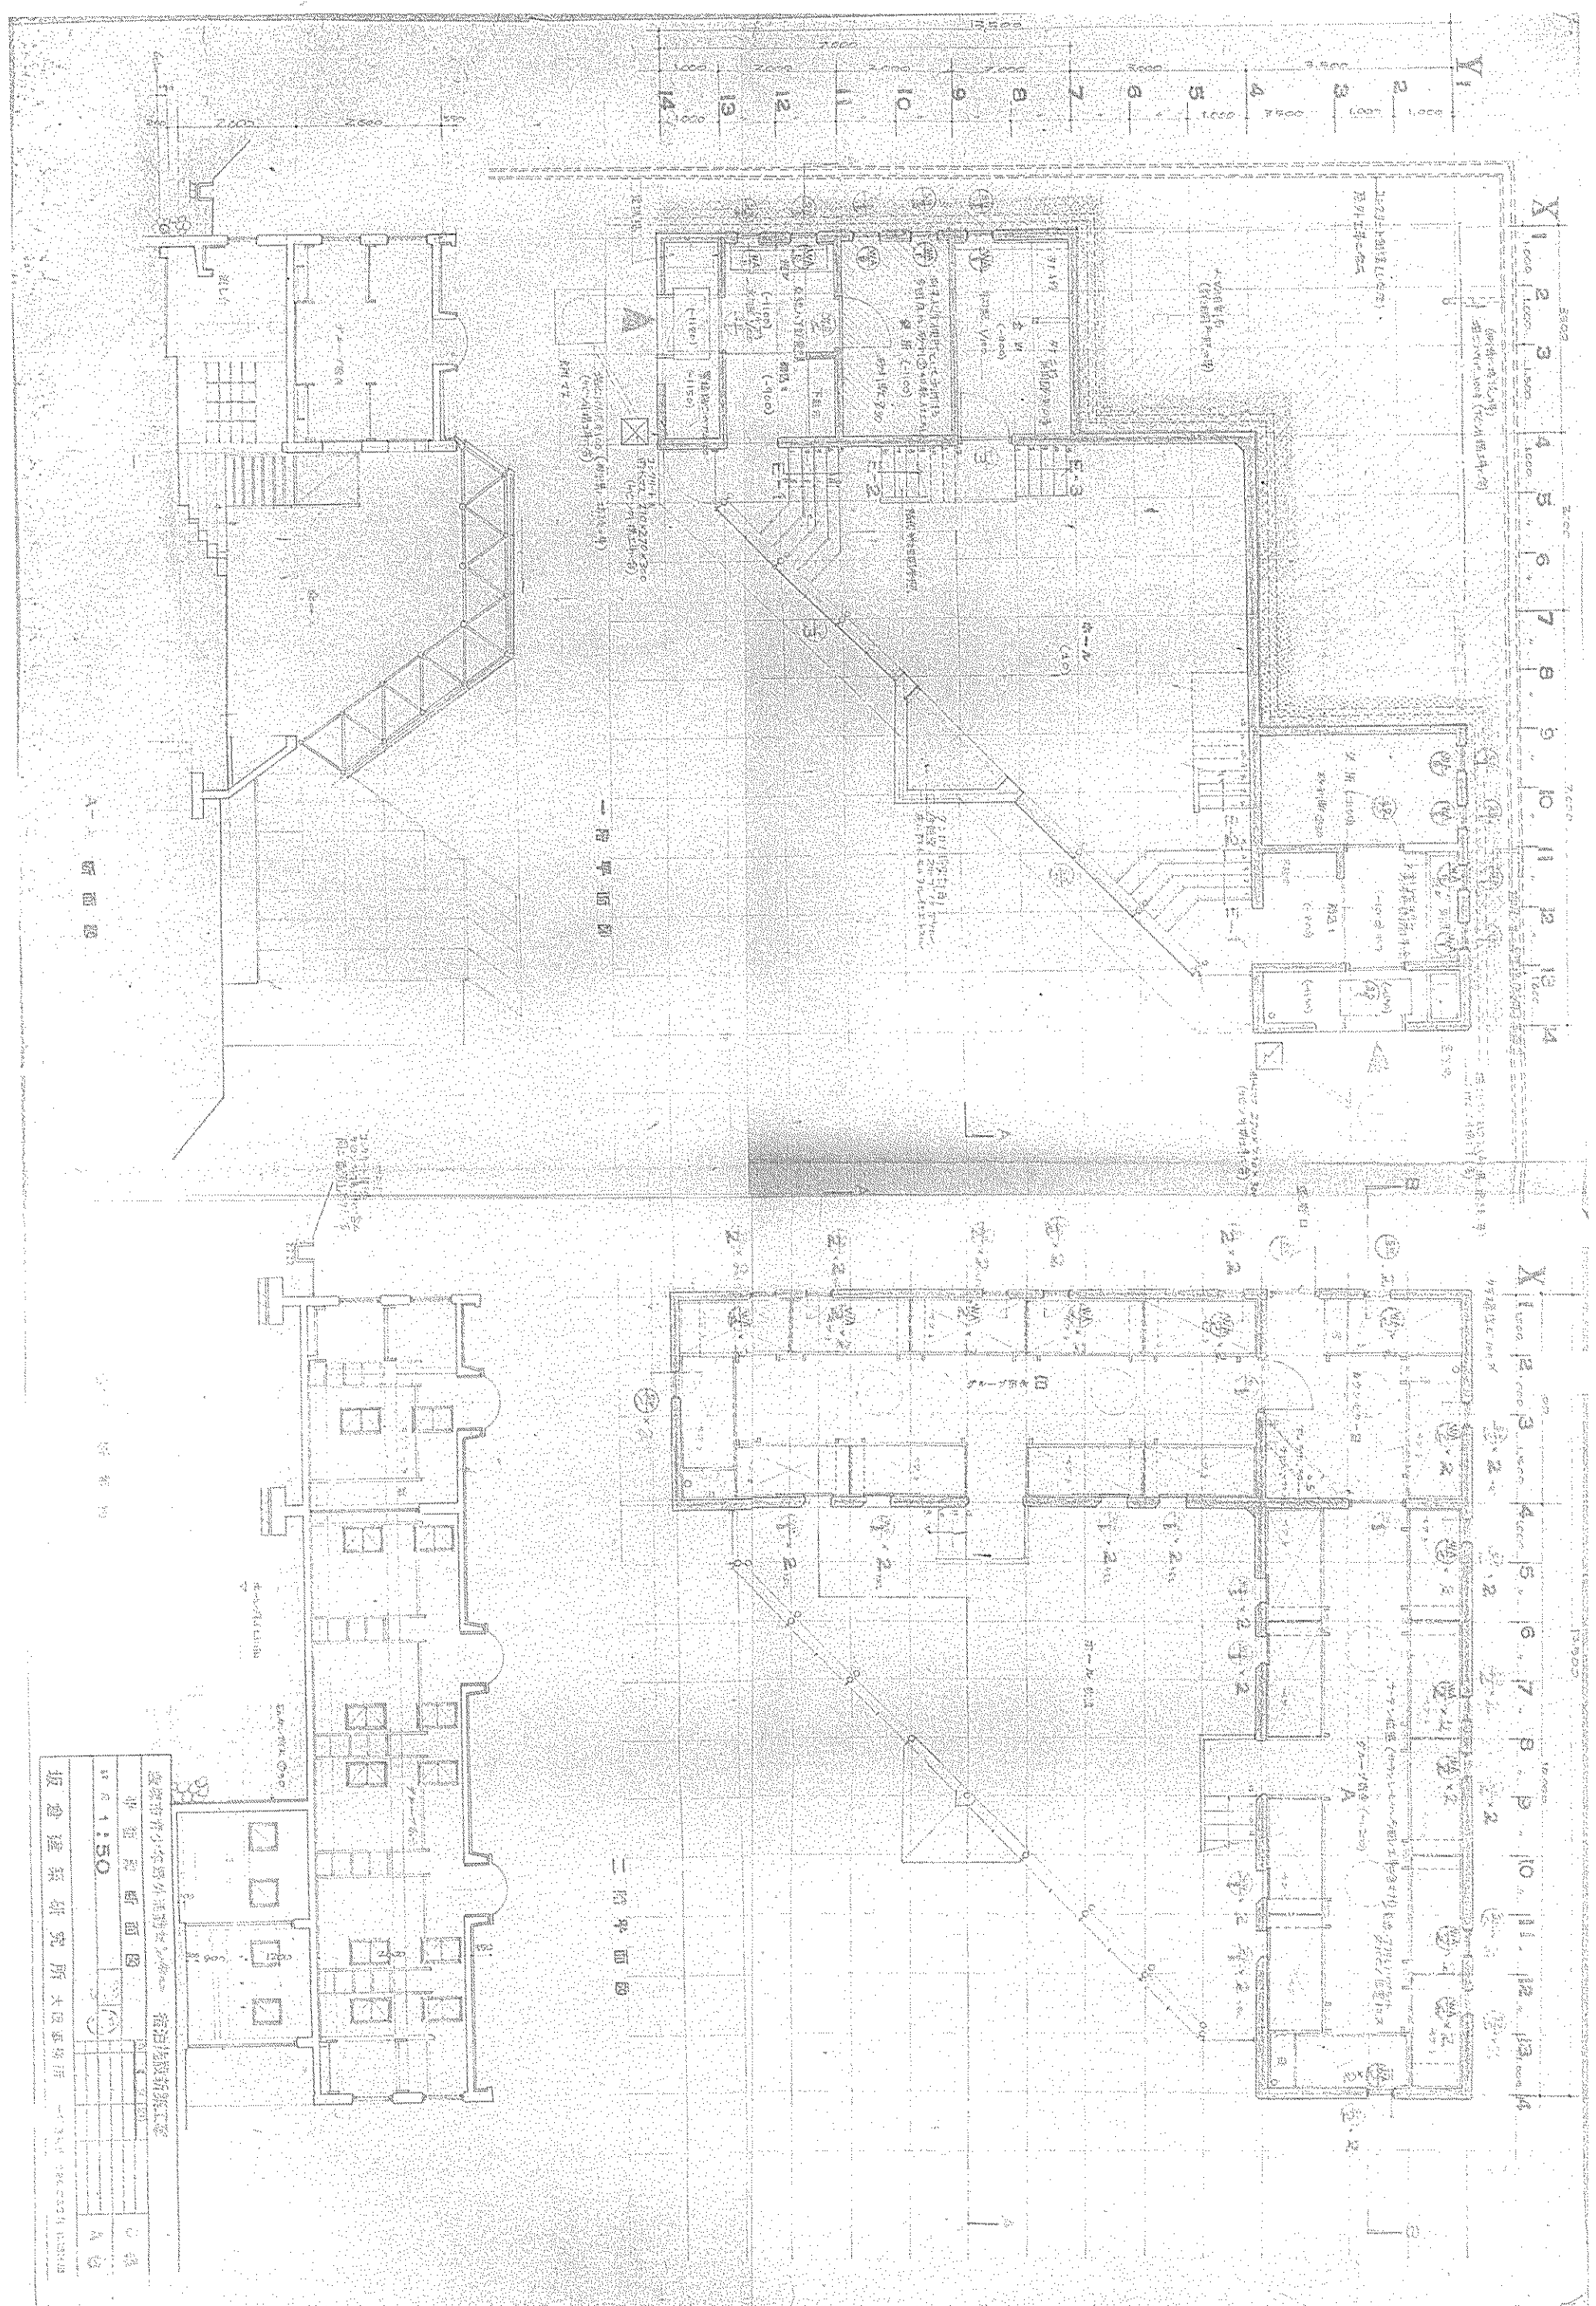


A-A 剖面圖

一階平面圖

二階平面圖


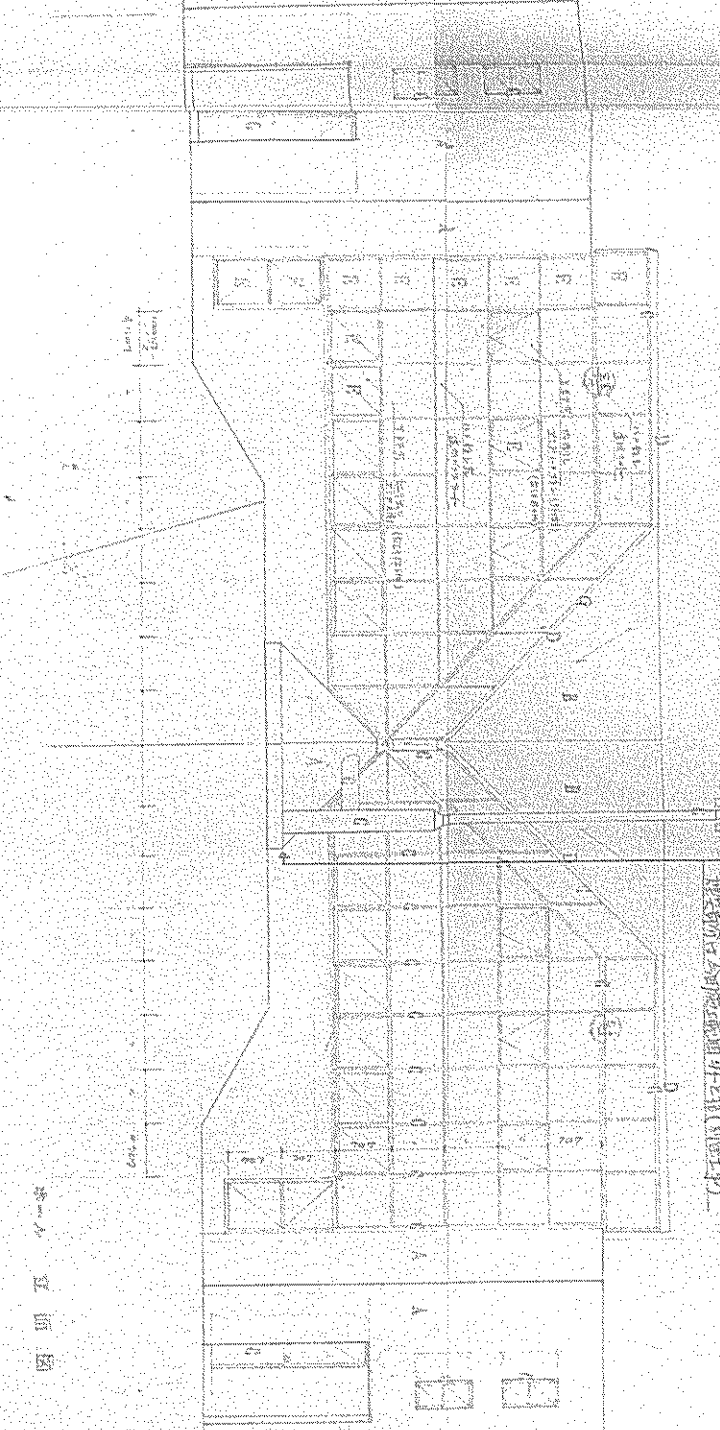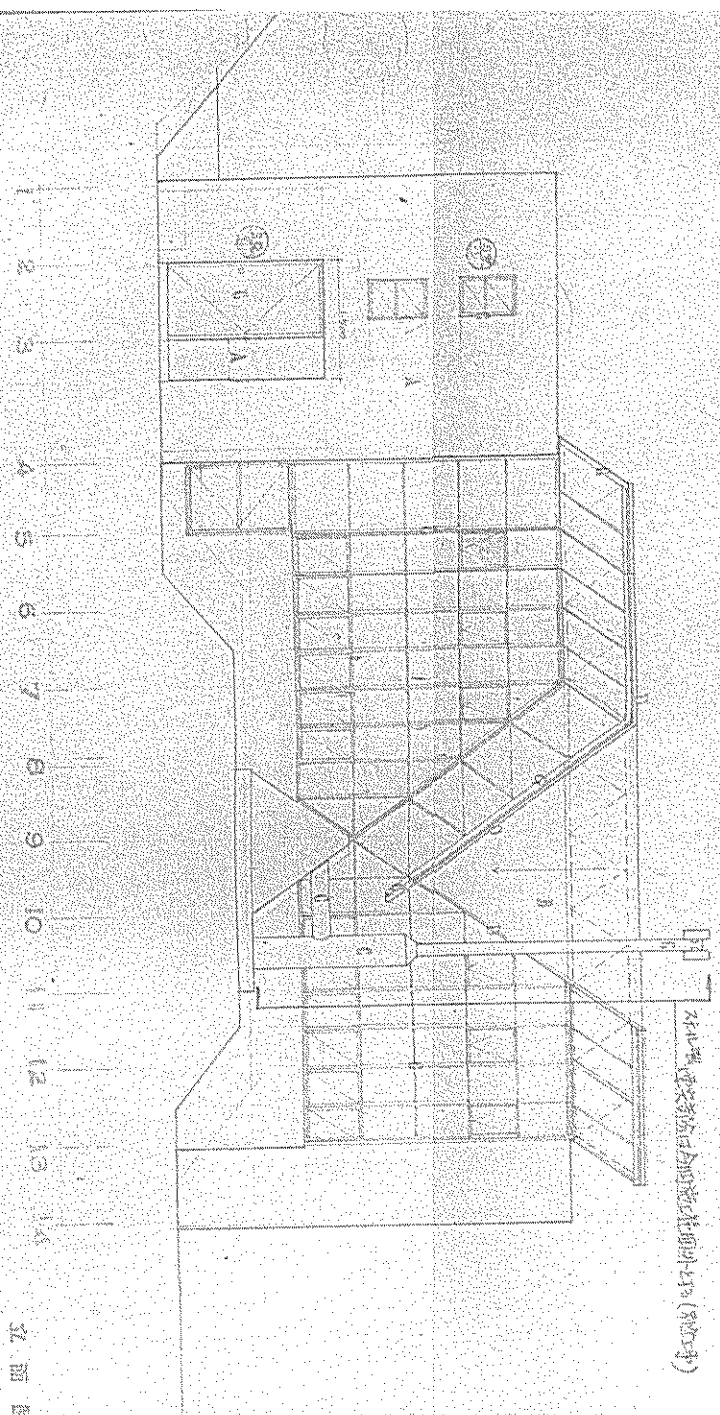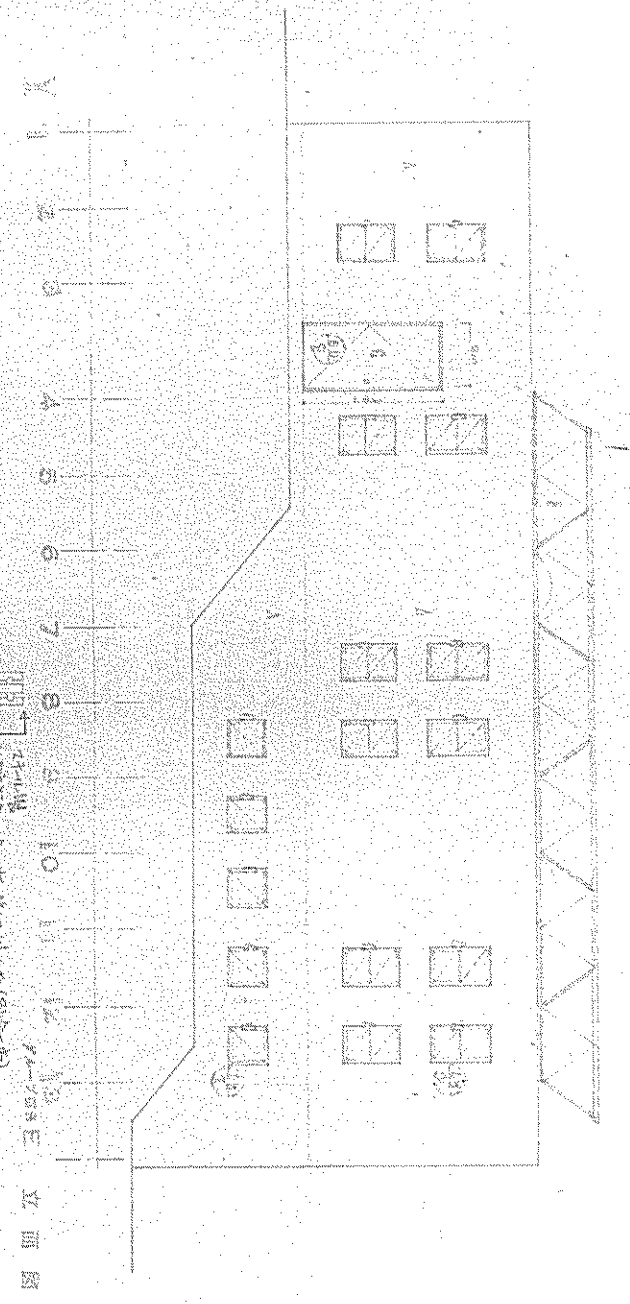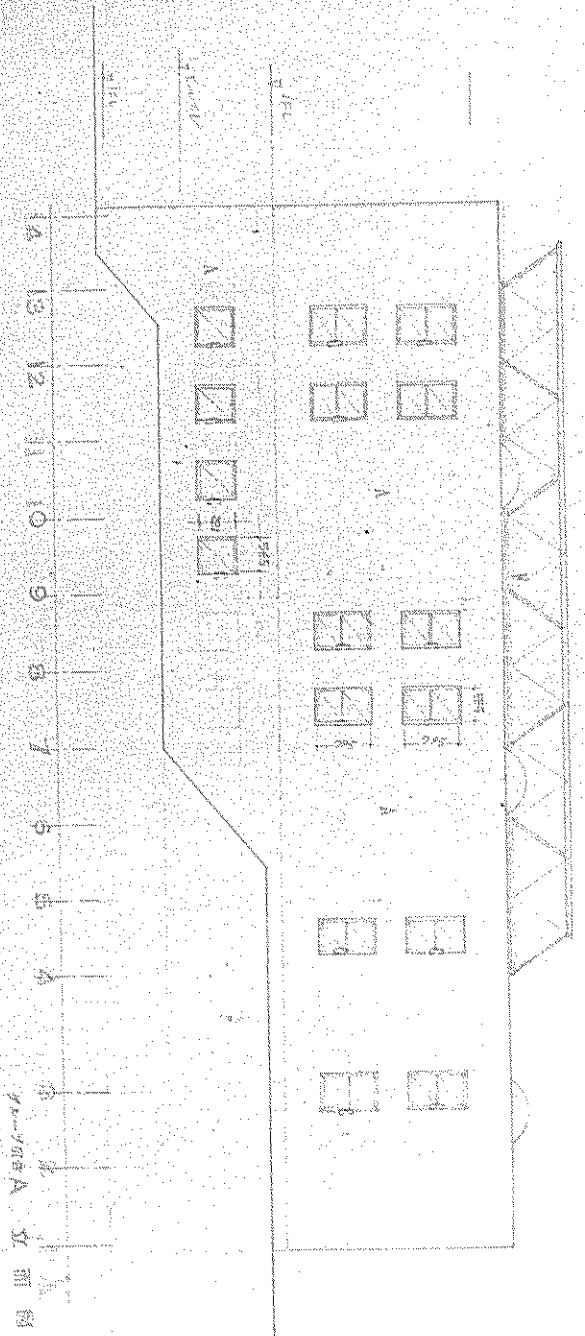



