

住宅改造工事施工前

1階 平面

工事名


様邸住宅改修工事

株式会社

備考

TEL

FAX

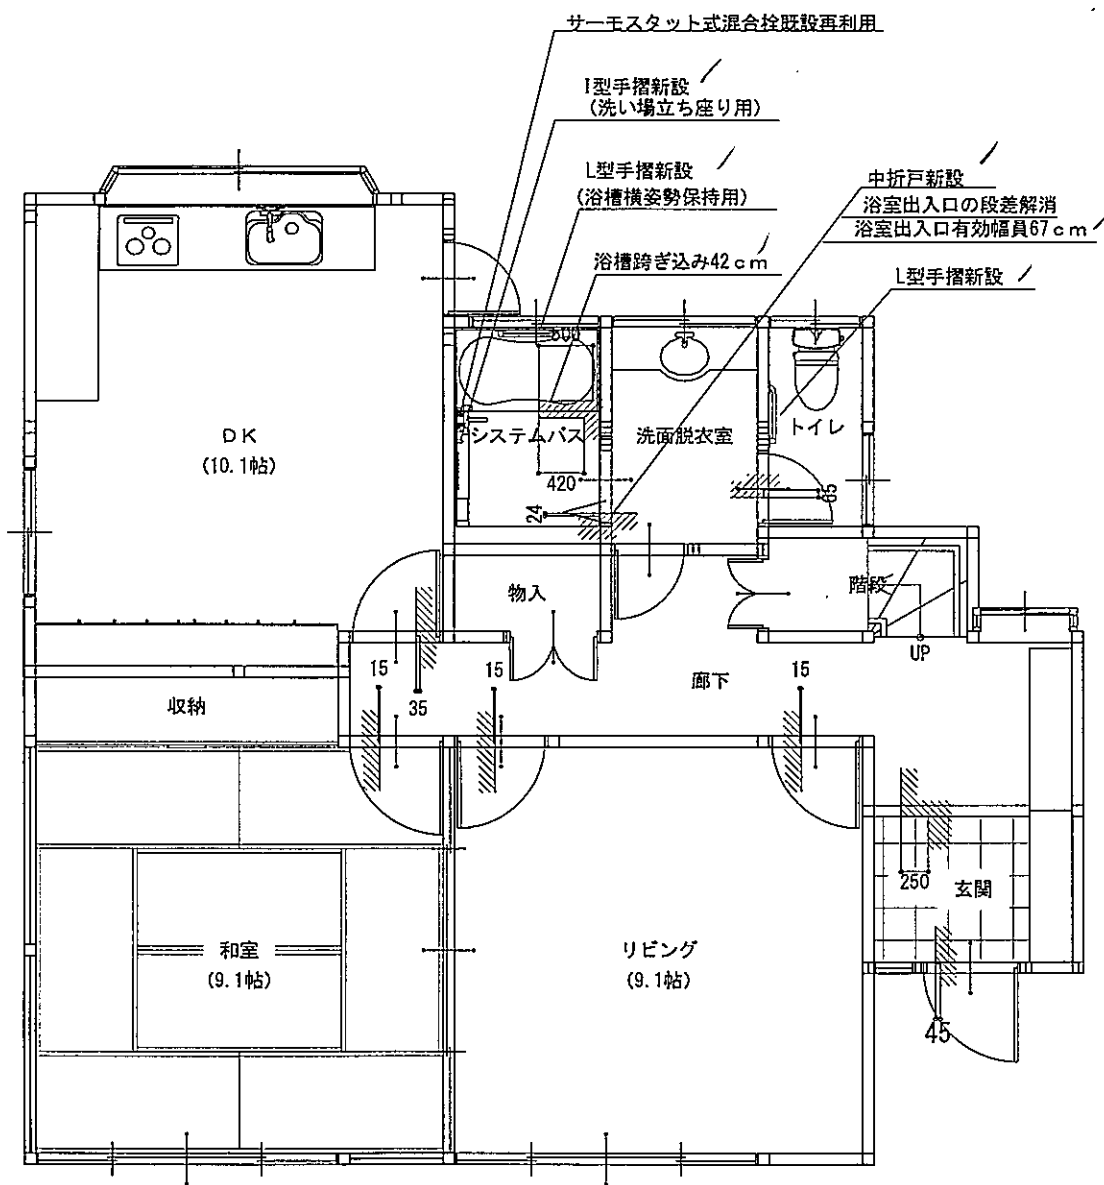


住宅改造工事施工後

S: 1/70

管理者	設計者	担当者	図面名	図面NO
			1階 平面図	1
日付	日付	日付	縮尺	1/70

□奥側

□C側

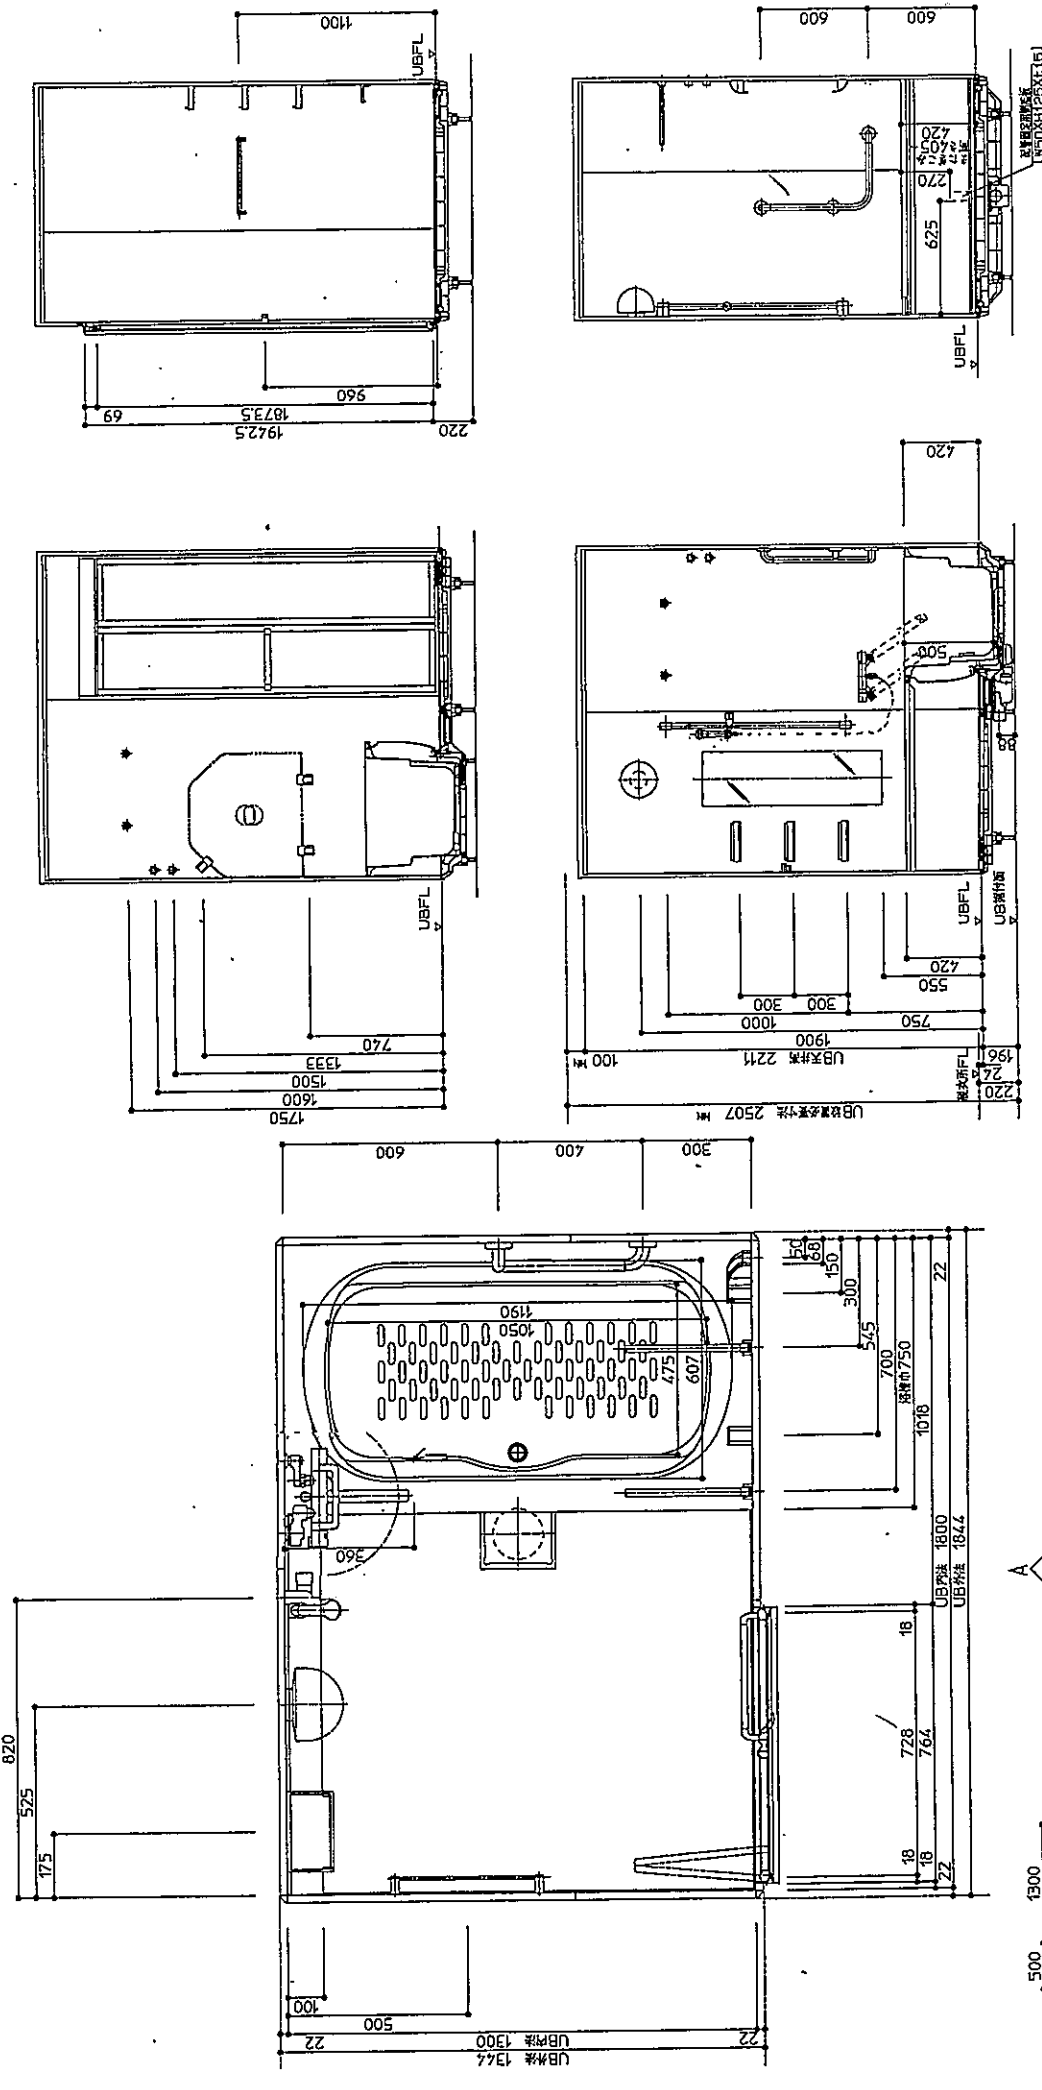

*UB天井高さ異断線図面 213-253mm (UB天井面=既設天井)

□白旗側

□A旗側

天祥秋園	工事番号	X84721	図面番号	I-0101		
商図(図面)は、諸君の善務により、予告なく改良、仕様変更などを行う場合があります。 *設置に依りては、周囲に3mm以上のクリアランスを確保して下さい。