


議案第 41 号

工事請負契約（土砂災害特別警戒区域（急傾斜地）対策工事（その1））の締結について

資料 2 - 1 土砂災害特別警戒区域（急傾斜地）対策工事（その1）平面図①

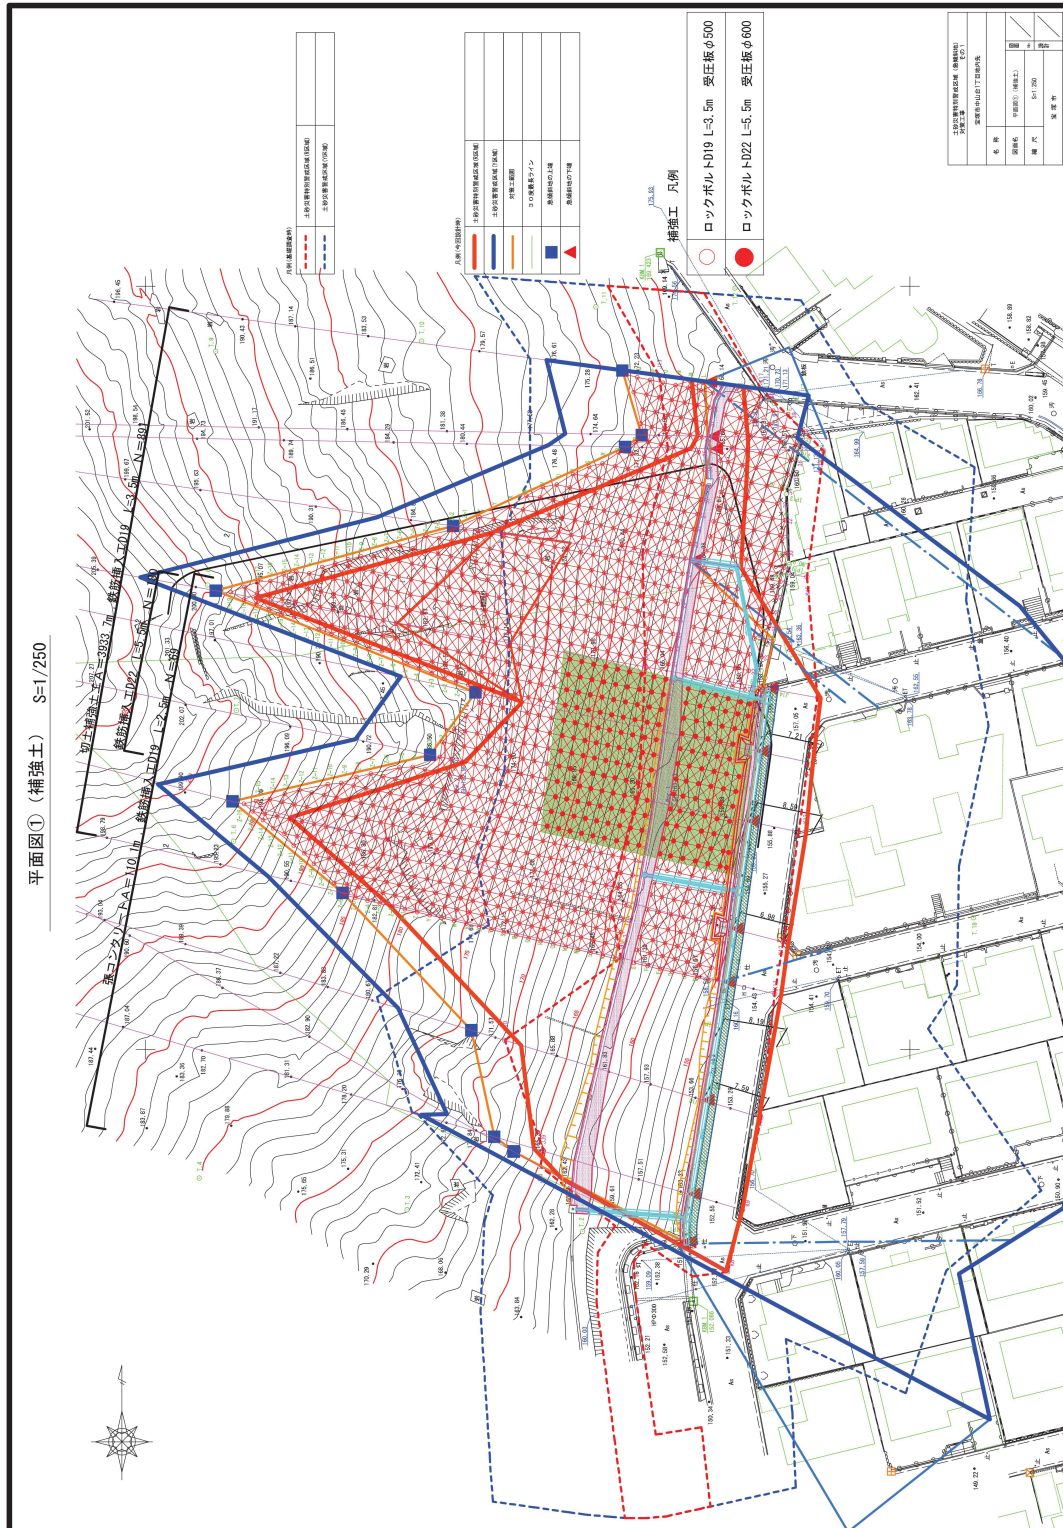

議案第 41 号

工事請負契約（土砂災害特別警戒区域（急傾斜地）対策工事（その1））の締結について

資料 2 - 2 土砂災害特別警戒区域（急傾斜地）対策工事（その1）平面図②

