工事名称 市立小中学校屋内運動場外空調設備等整備事業

テラマエ設備工業㈱

長尾台小学校0902

校内活動日
13:20～14：20
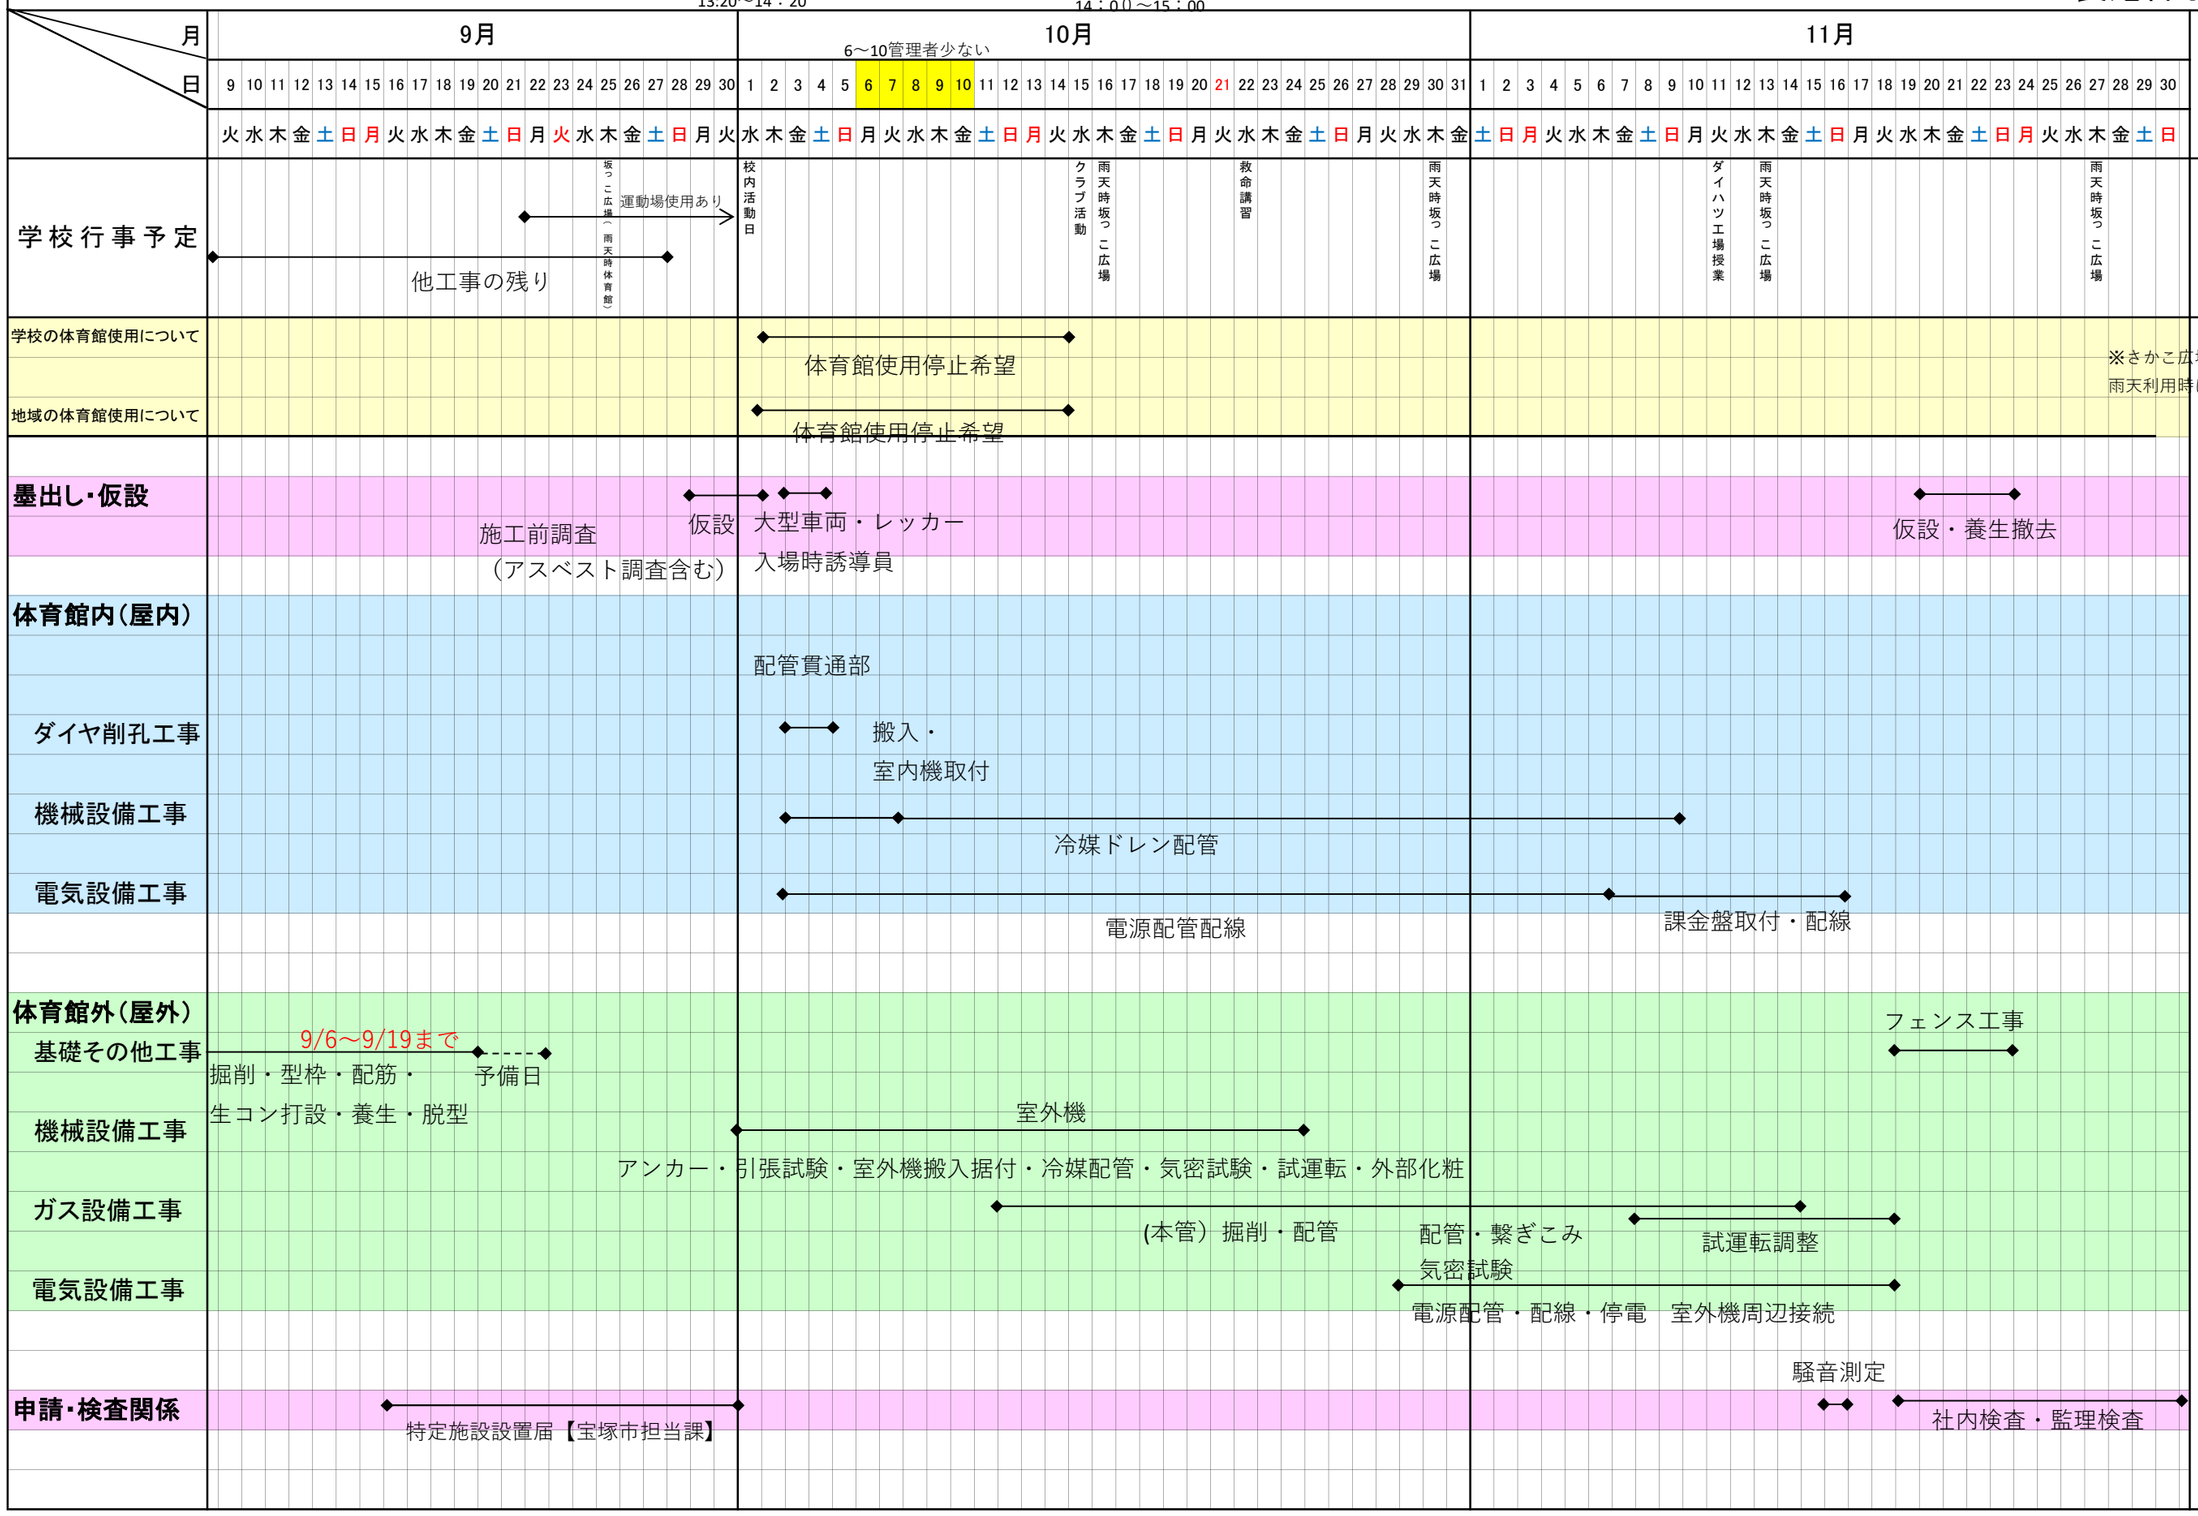
クラブ活動
14：00～15：00